



Планировки Корпус 1

Блок 1а

Склад 1 этаж

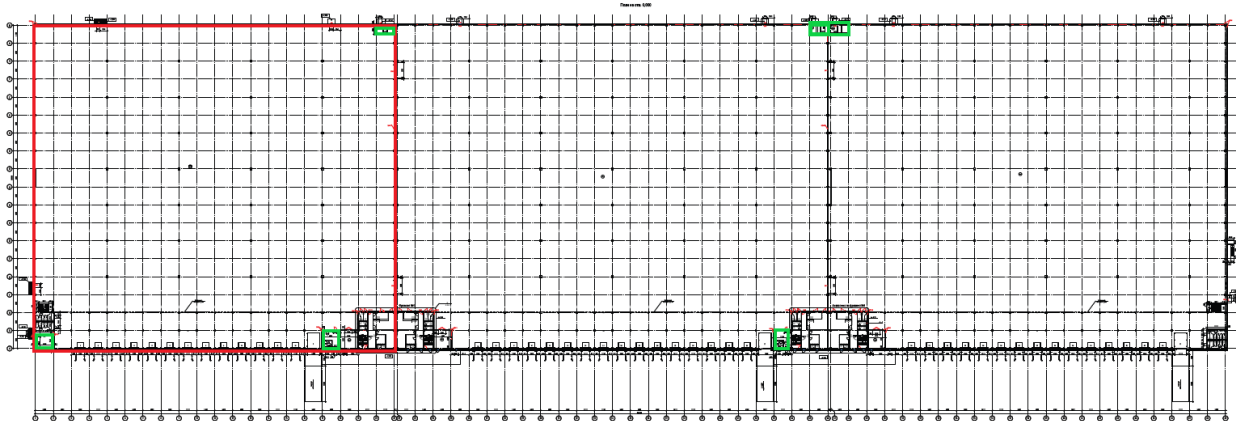


Антресоль

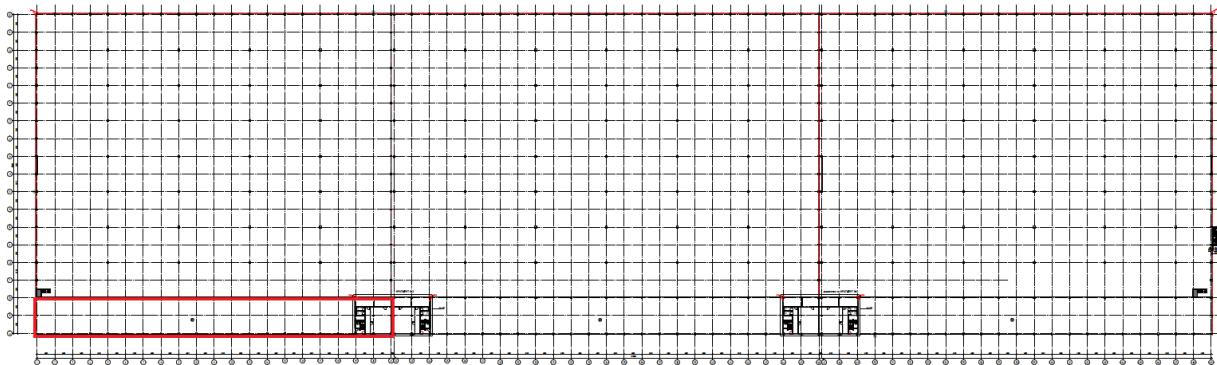


Офис 1 этаж

План на отм.0,000 Фрагмент№1

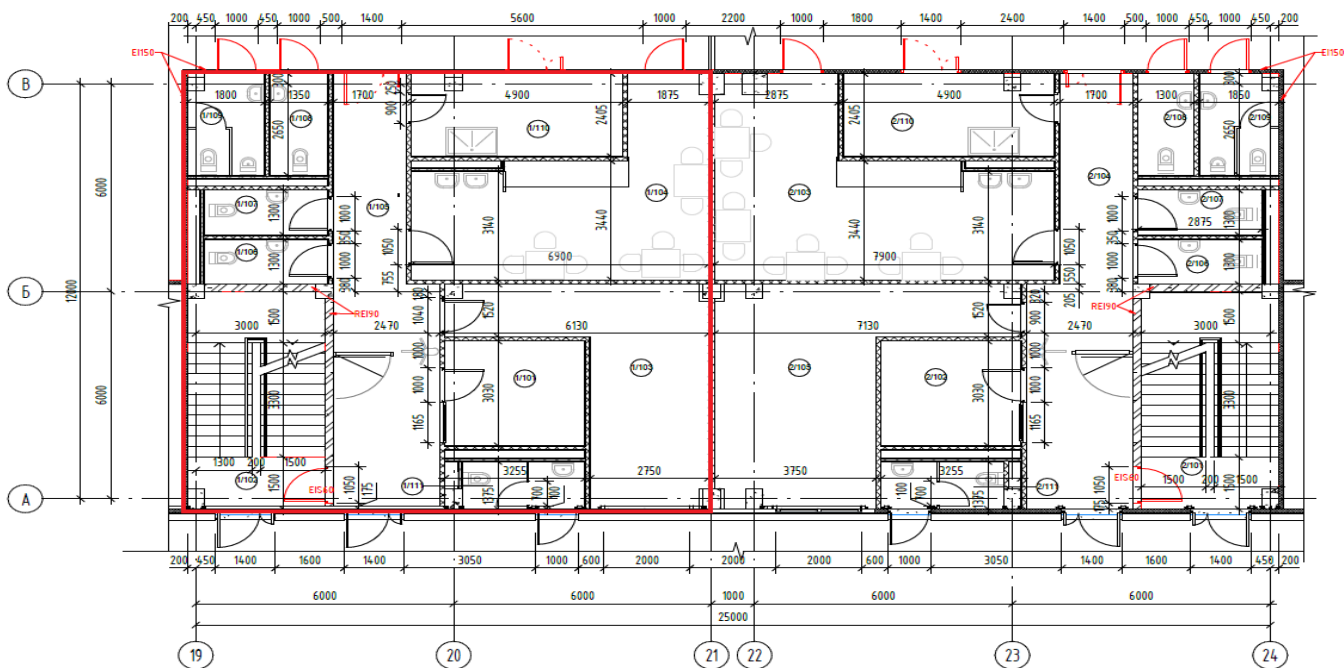

Офис 2 этаж

План на отм.+3,600 Фрагмент№2

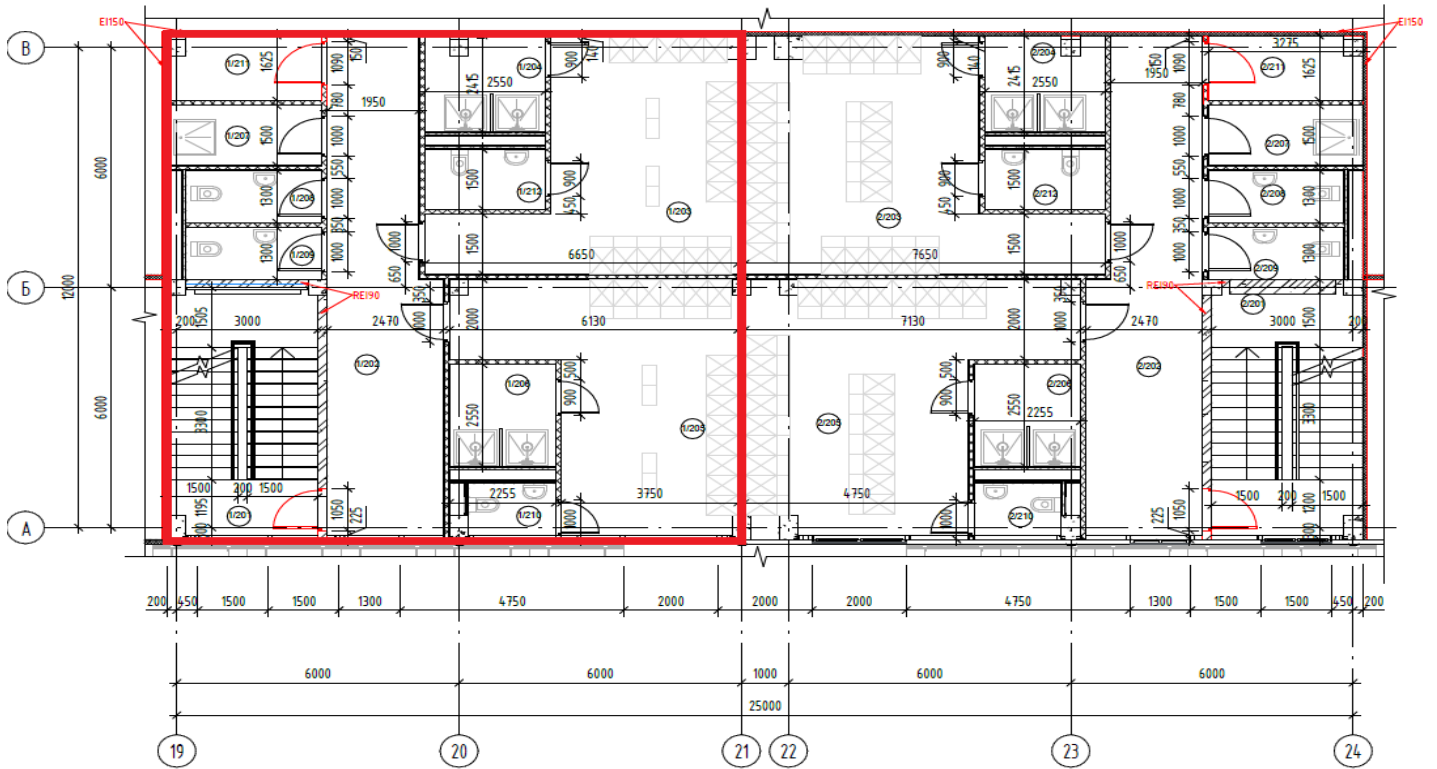

Офис 3 этаж

План на отм.+7,200 Фрагмент№3

