



Планировки Корпус 2

Блок 2а


Склад 1 этаж

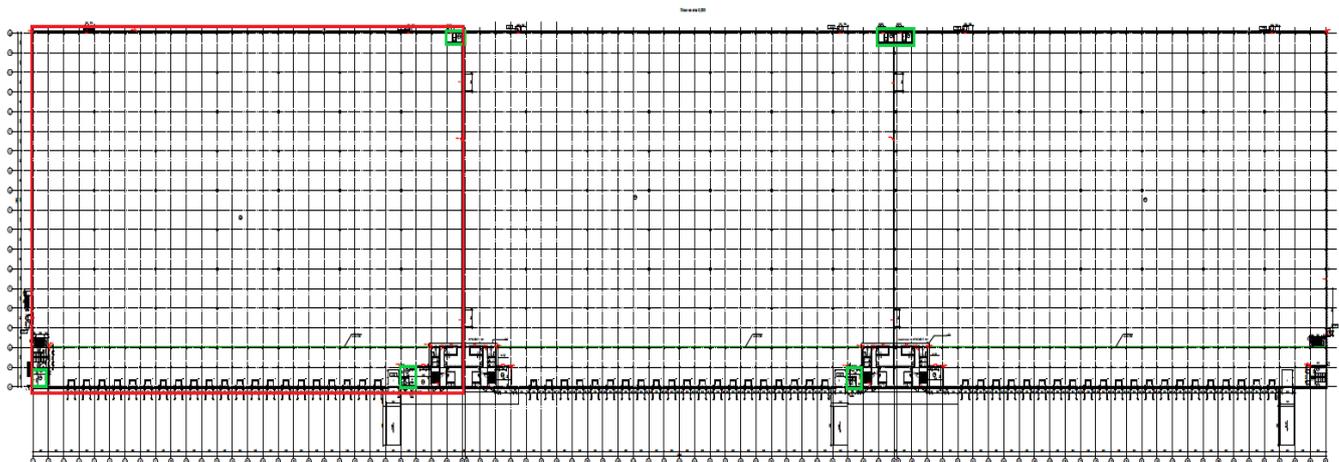

Антресоль

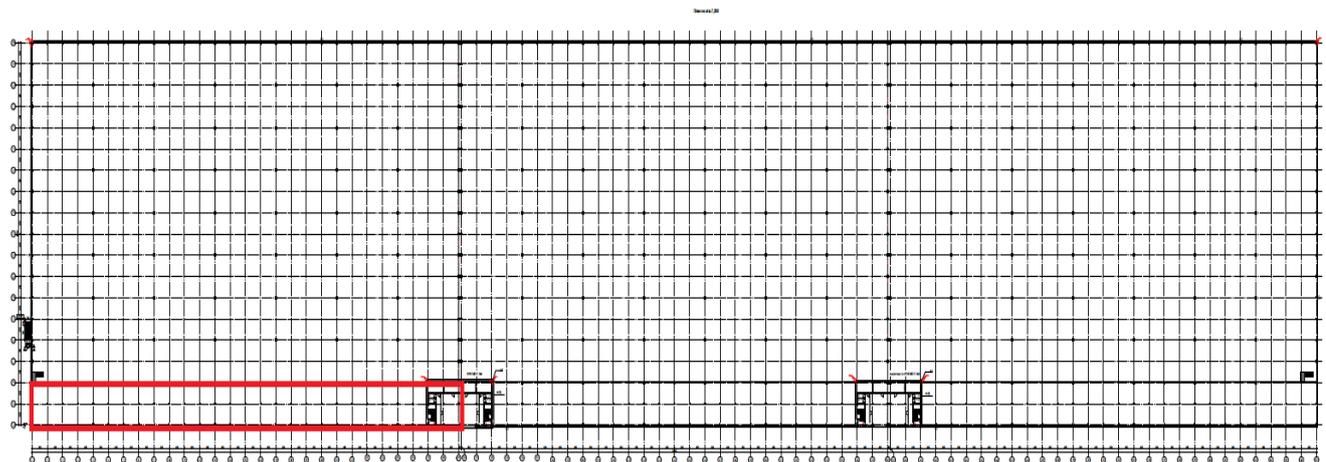


Офис 1 этаж

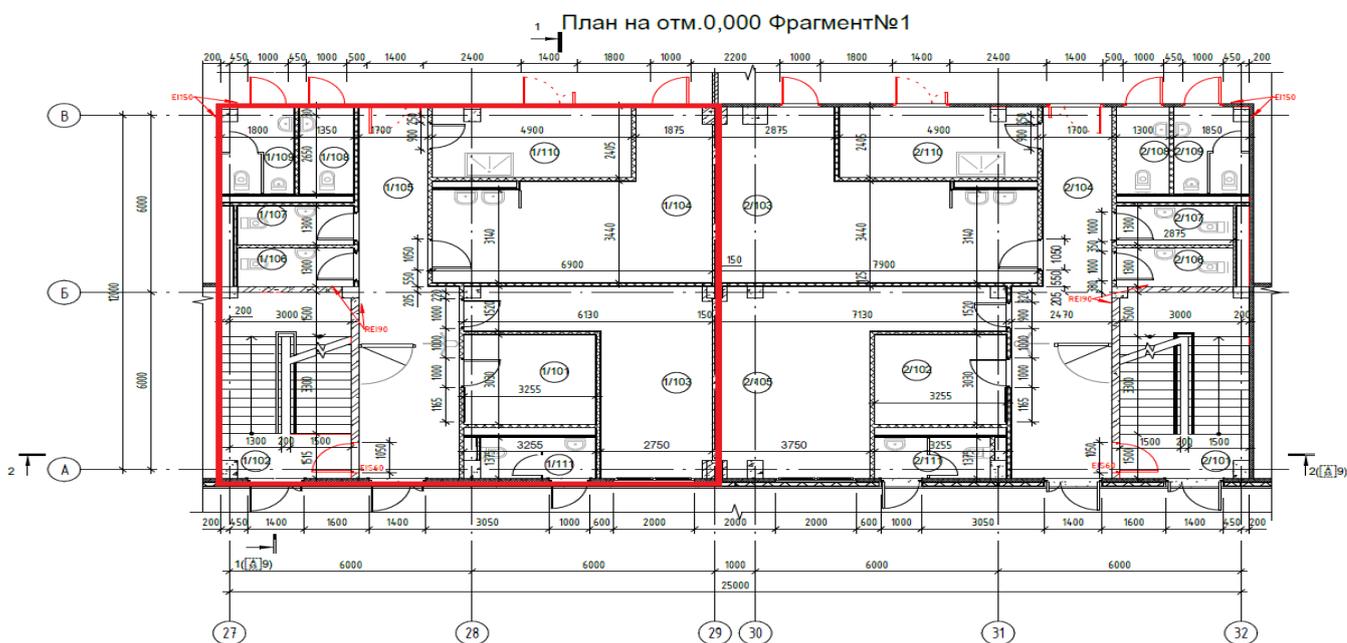

Офис 2 этаж

План 2-го этажа

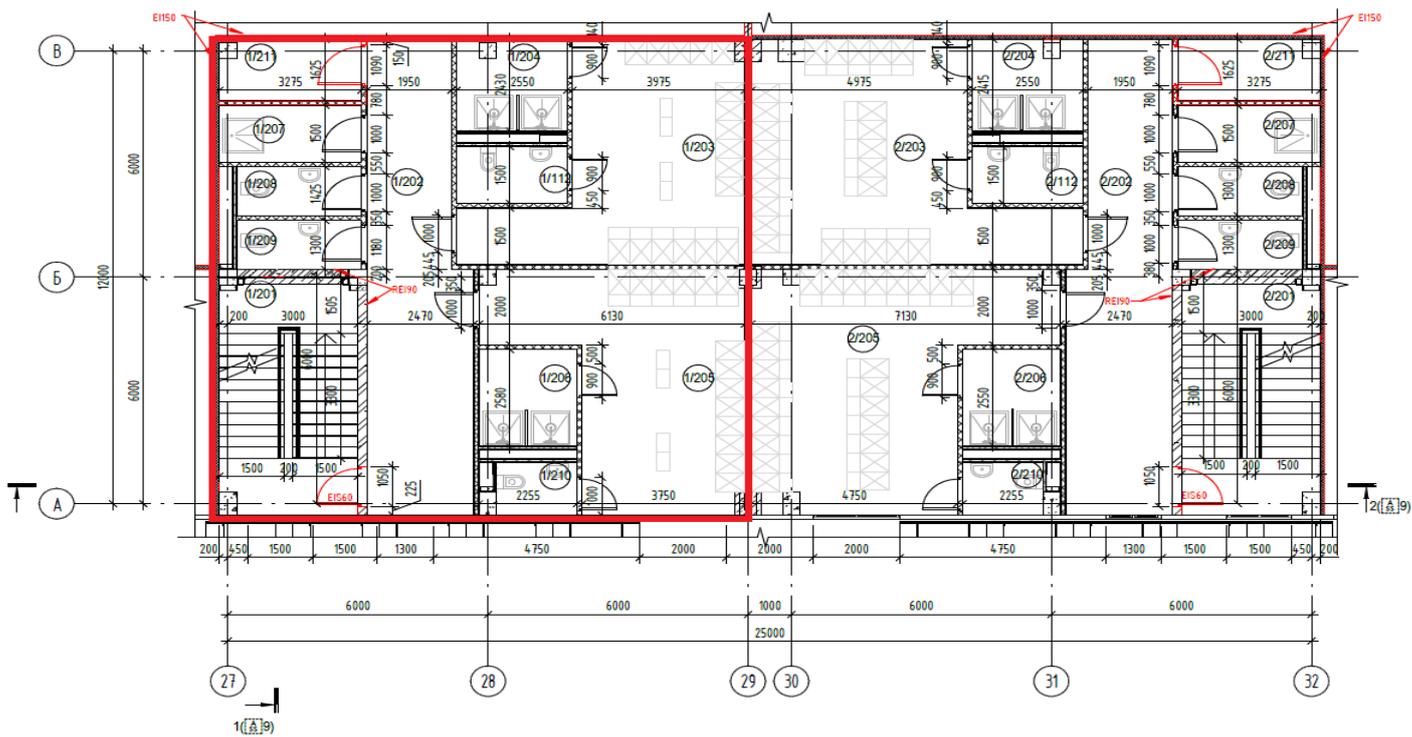

Офис 3 этаж

План 3-го этажа

