



# Планировки Корпус 2

## Блок 26

### Склад 1 этаж

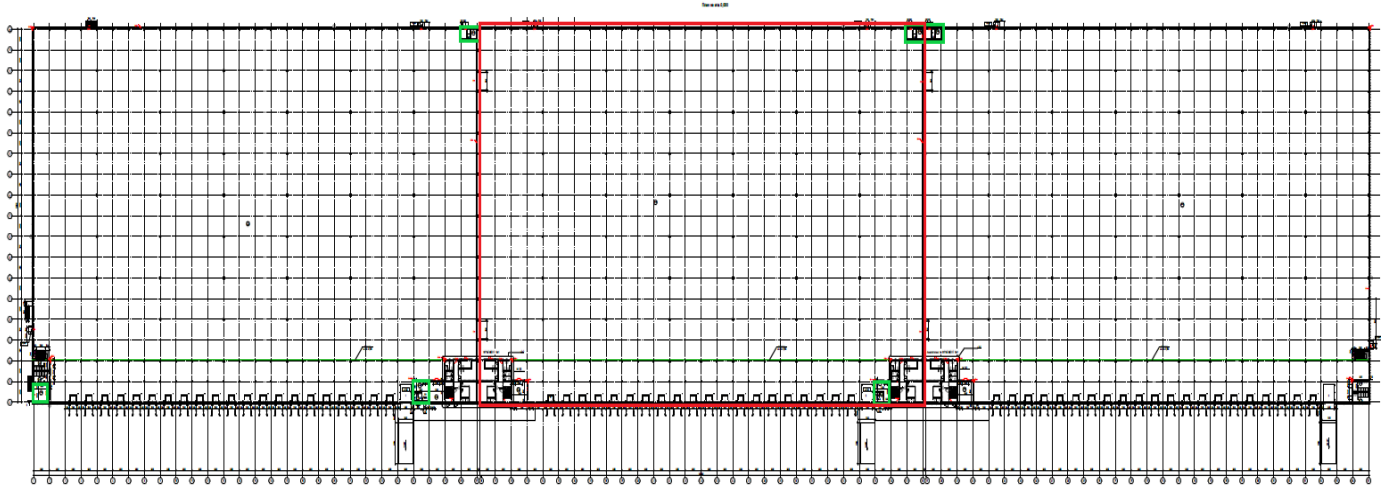


### Антресоль

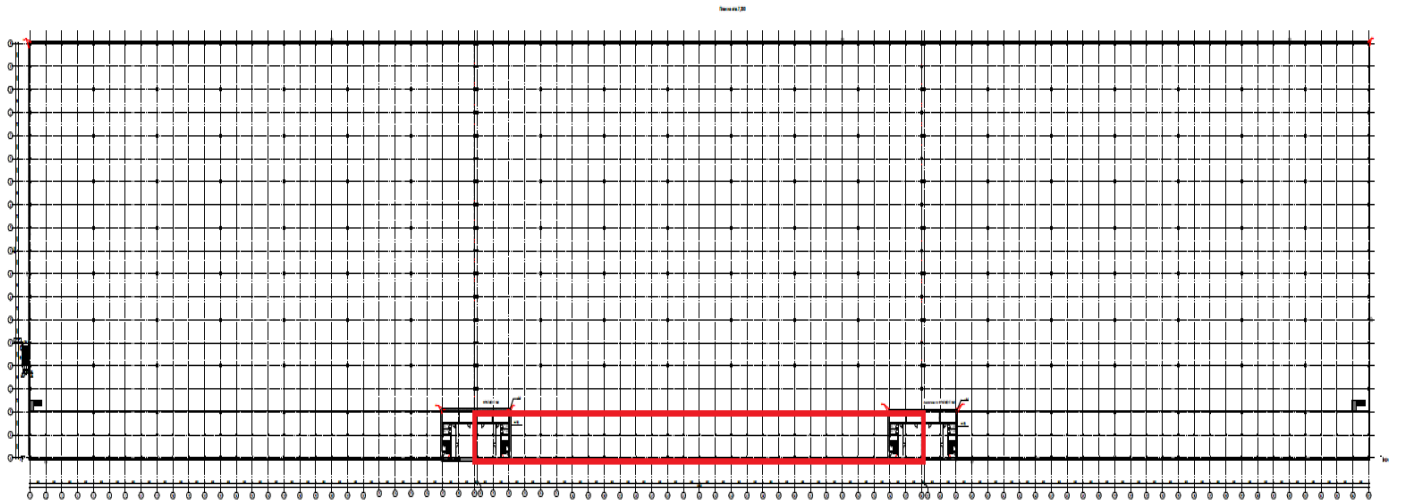


# Офисы 1 этаж

1 План на отм.0,000 Фрагмент№1

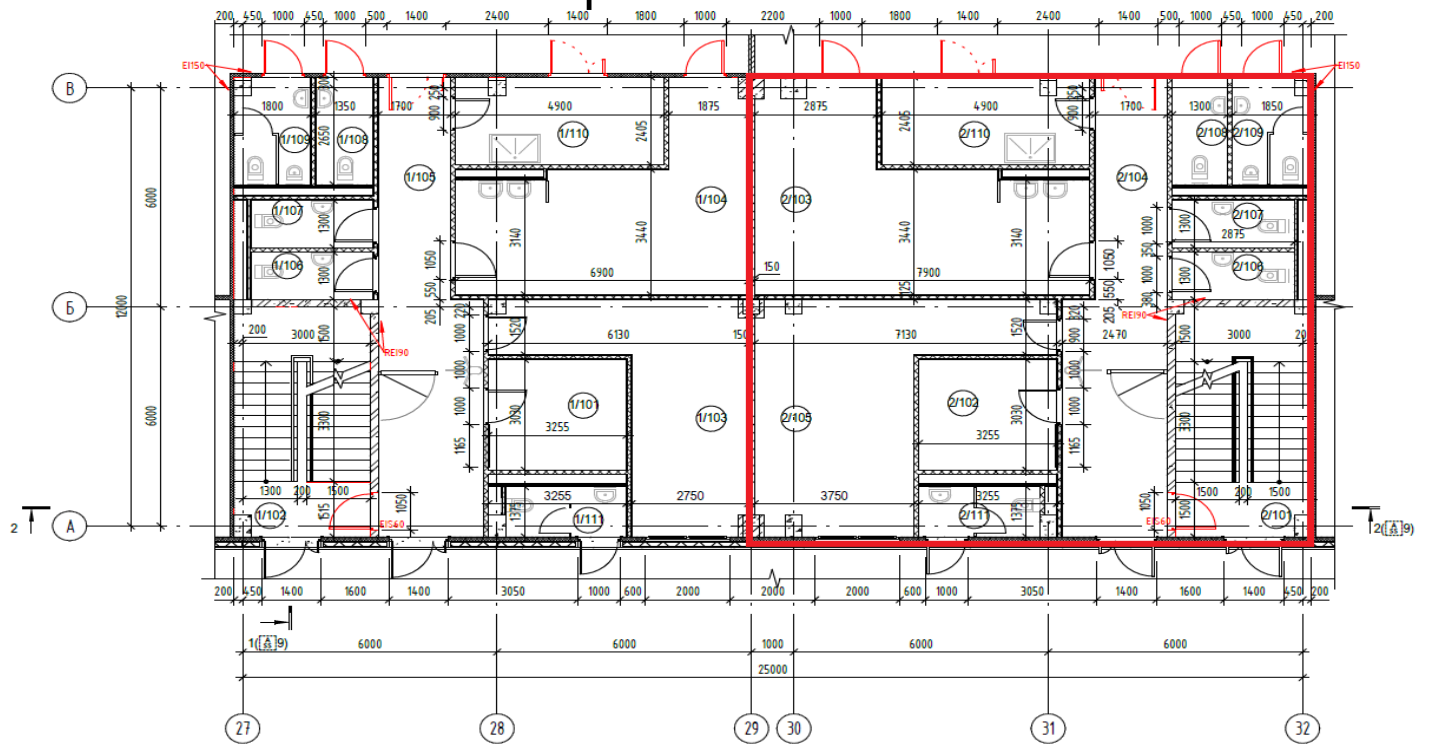


1 План на отм.0,000 Фрагмент№1

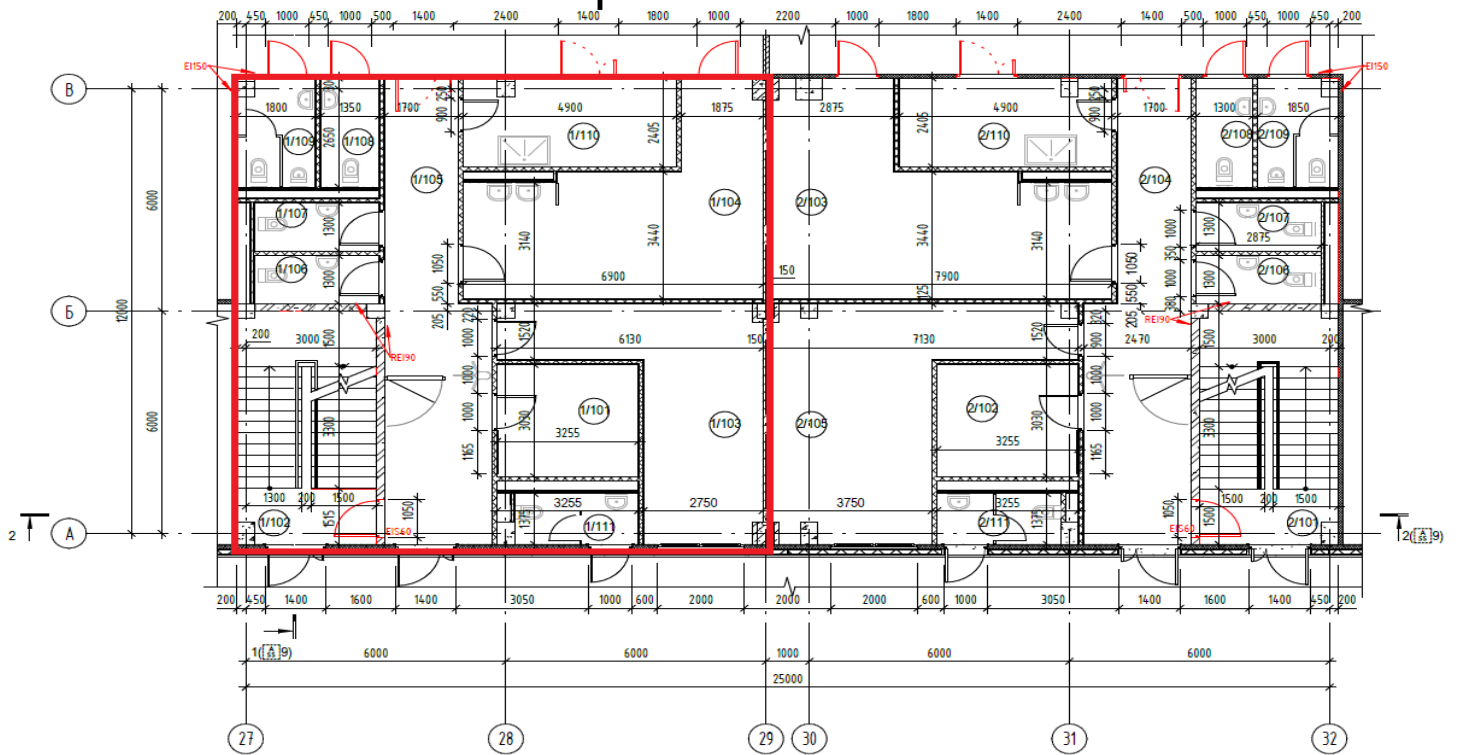


# Офисы 2 этаж

## План 2-го этажа

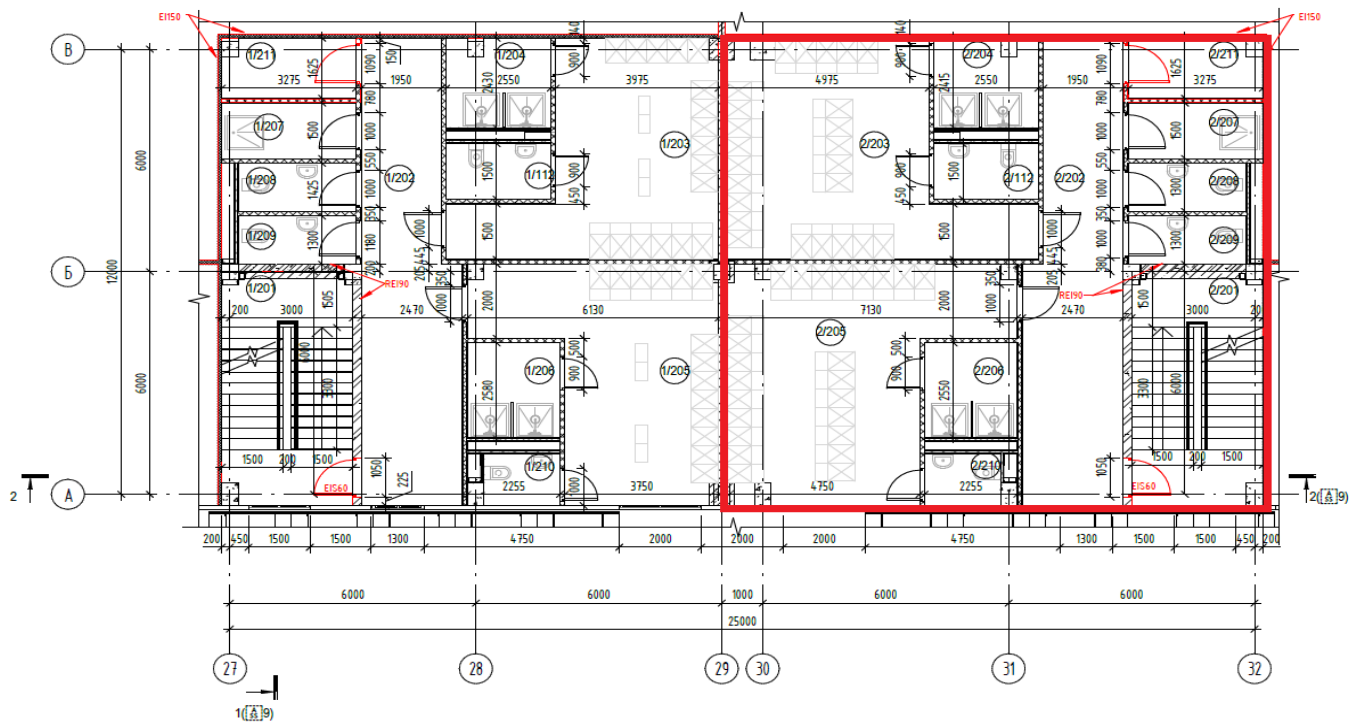


## План 2-го этажа

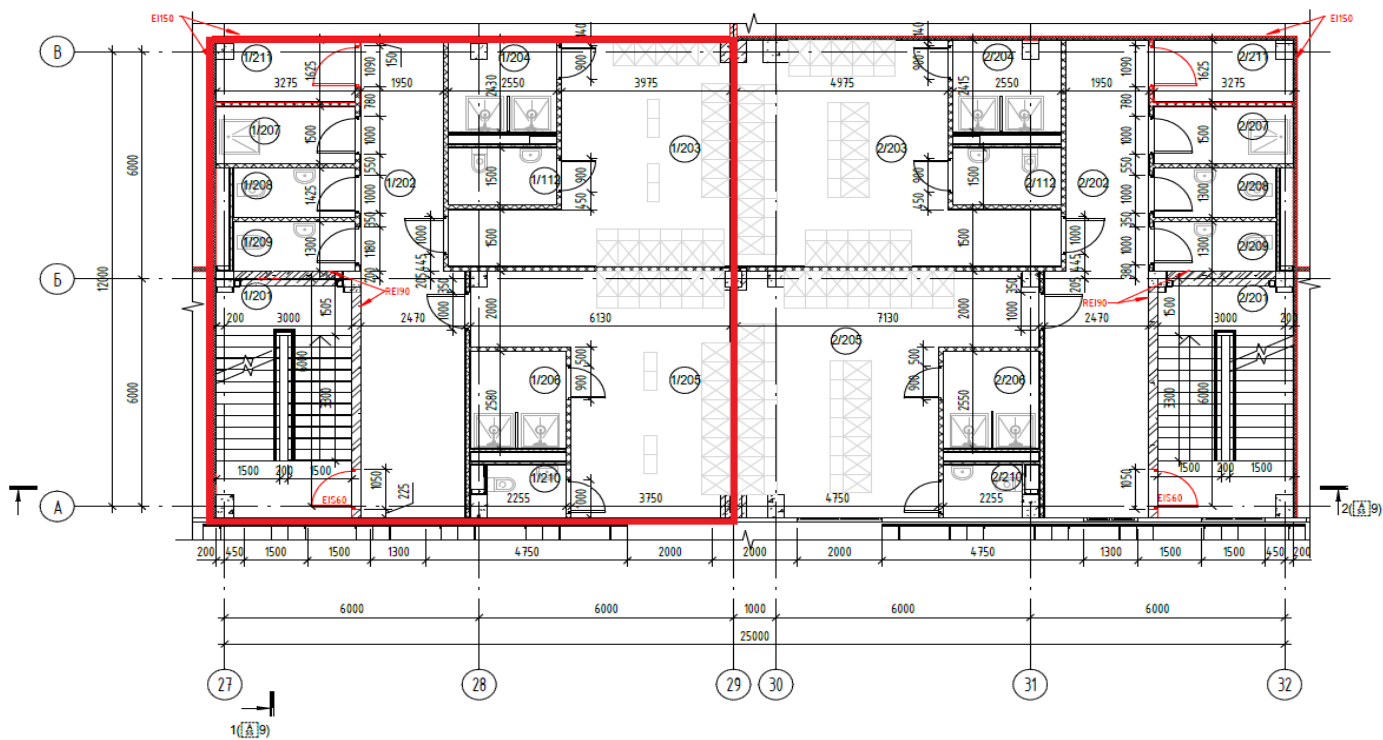

# Офисы 3 этаж

## План 3-го этажа

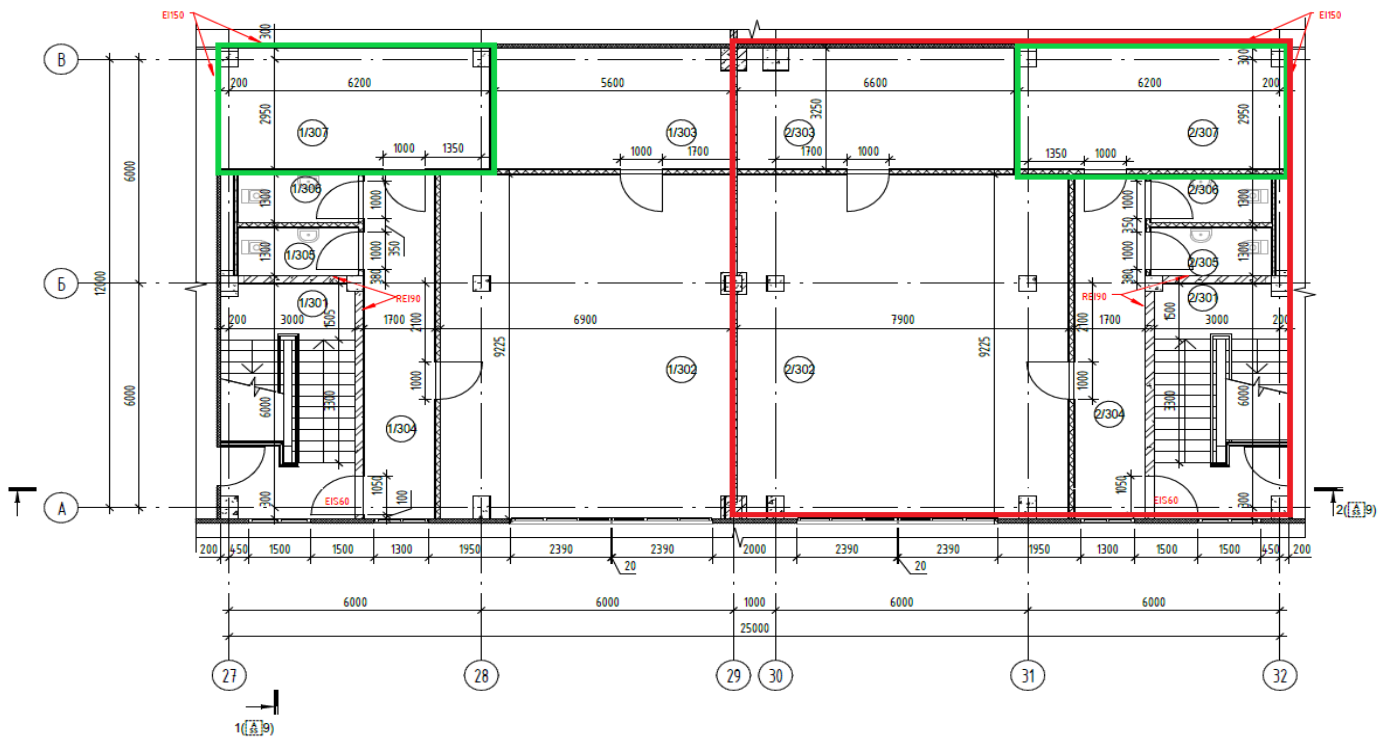

## План 3-го этажа

