



Планировки Корпус 3

Блок 3б

Склад 1 этаж

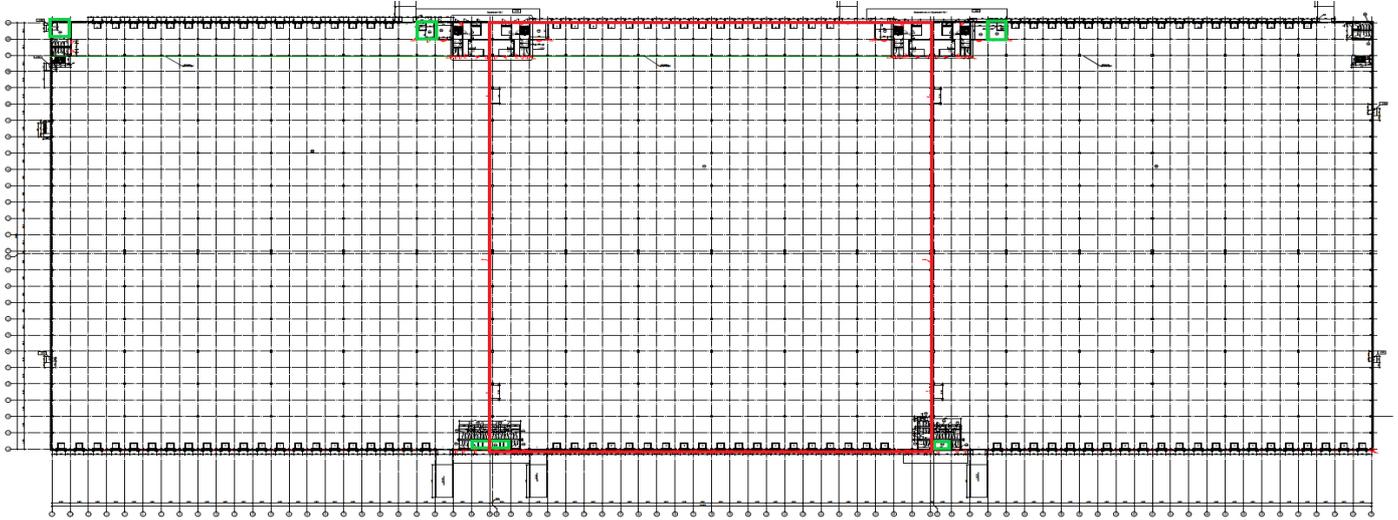


Антресоль

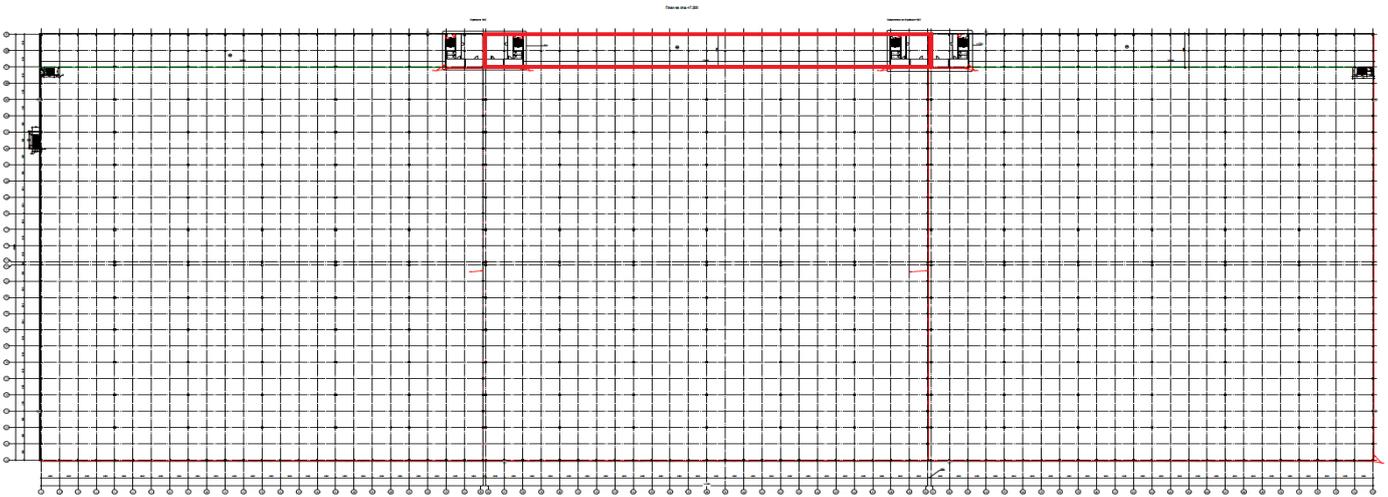


Офисы 1 этаж

План на отм.0,000 Фрагмент№1

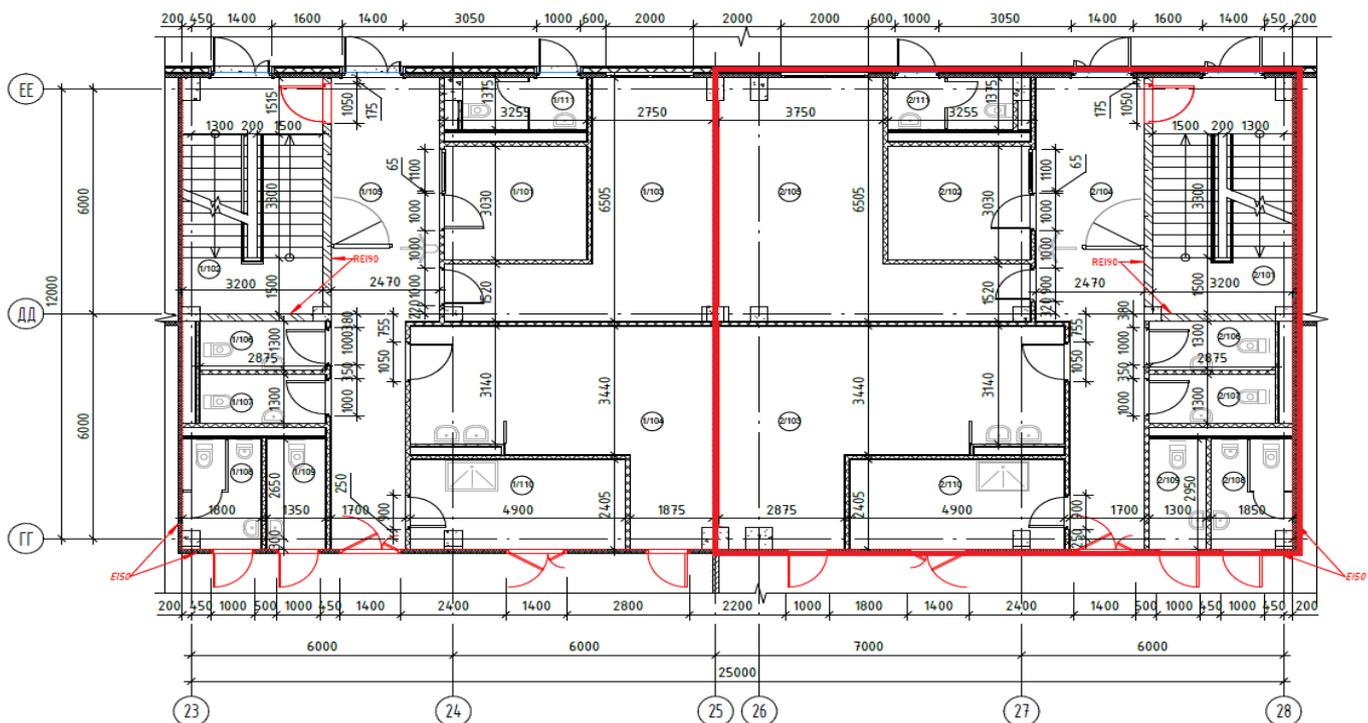


План на отм.0,000 Фрагмент№1

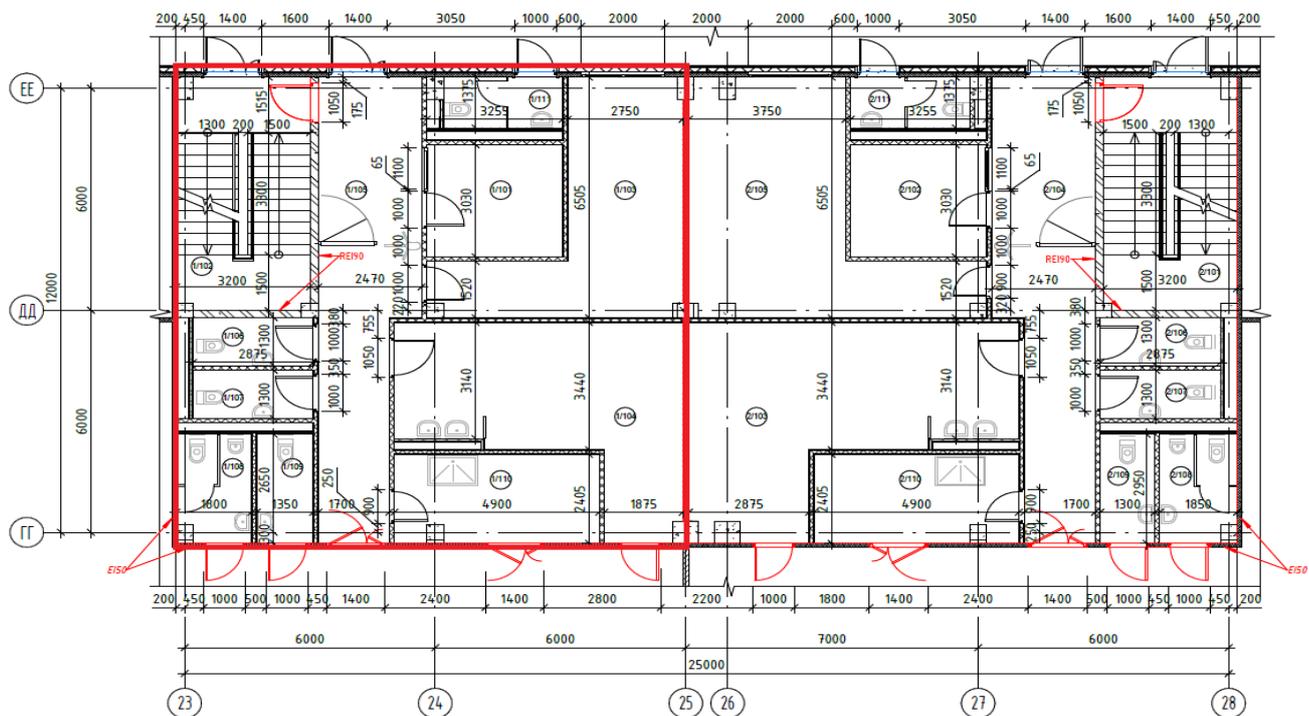


Офис 2 этаж

План на отм.3,600 Фрагмент№2

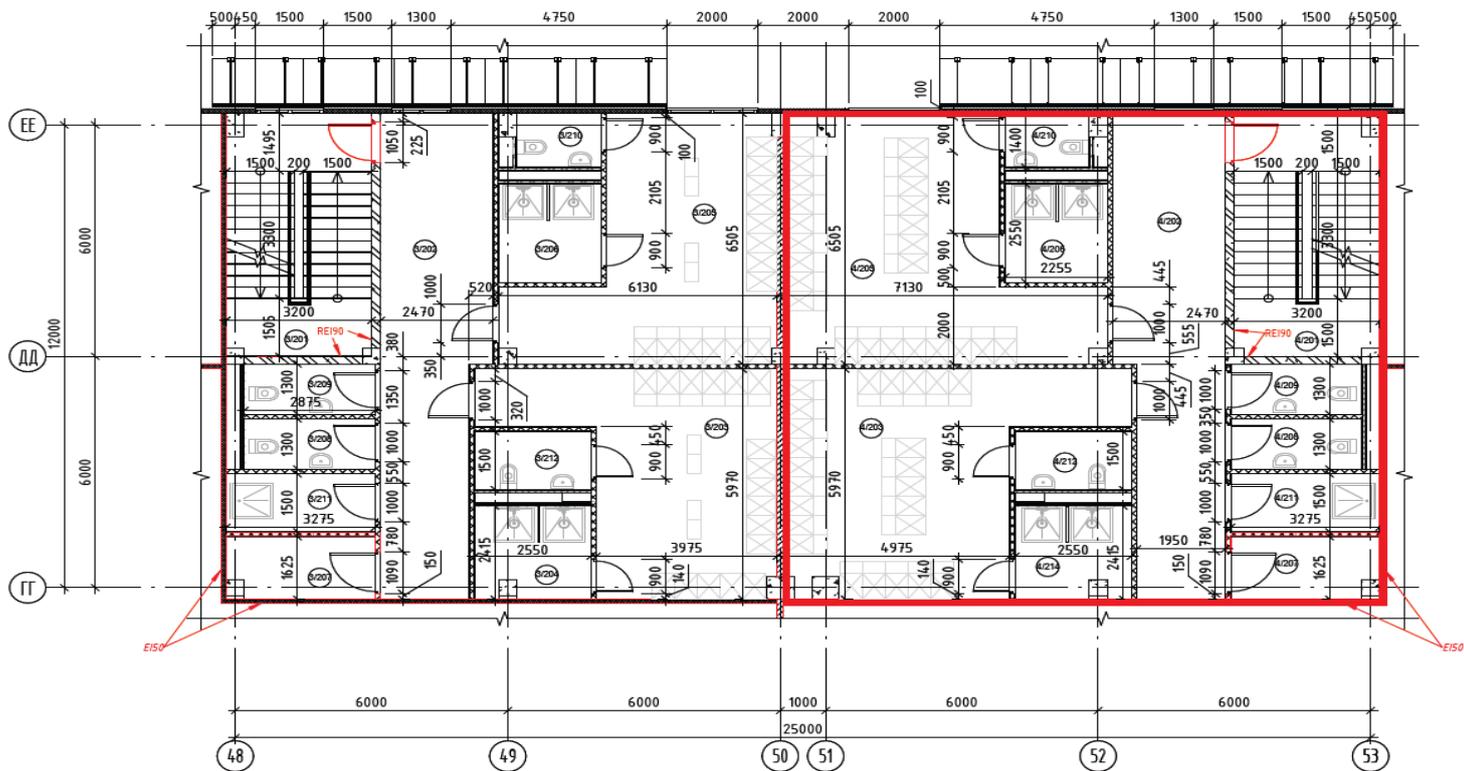


План на отм.3,600 Фрагмент№2

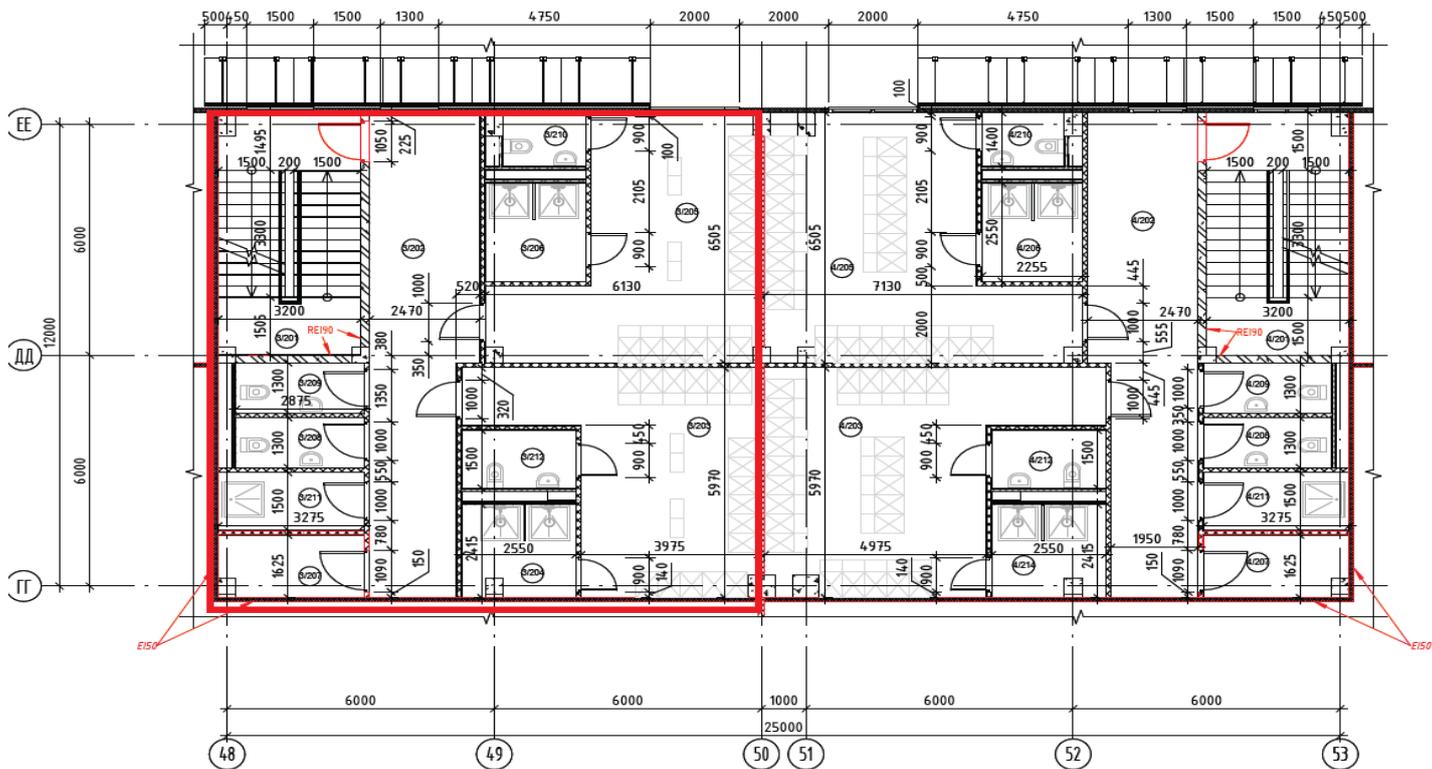

Офис 3 этаж

План на отм.7,200 Фрагмент№3

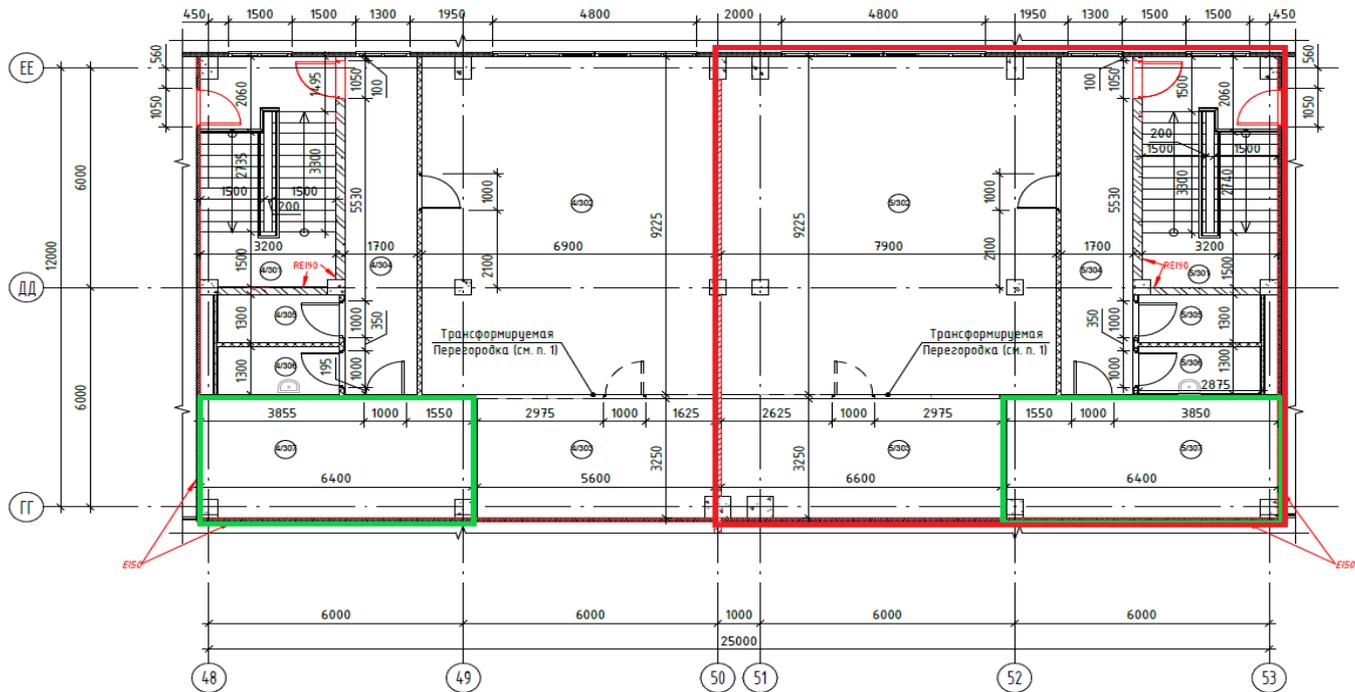

План на отм.7,200 Фрагмент№3

