



# Планировка Корпус 1

## Блок 1с

### Склад 1 этаж

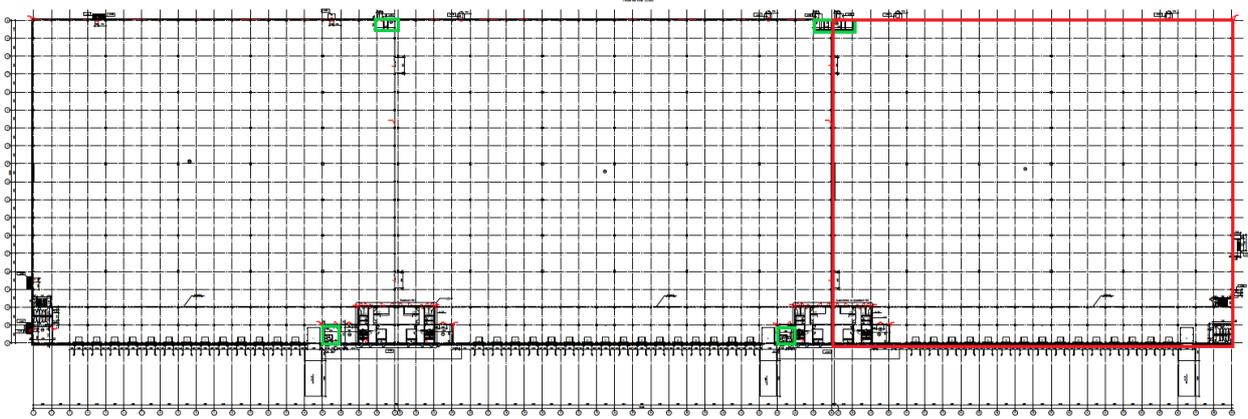


### антресоль

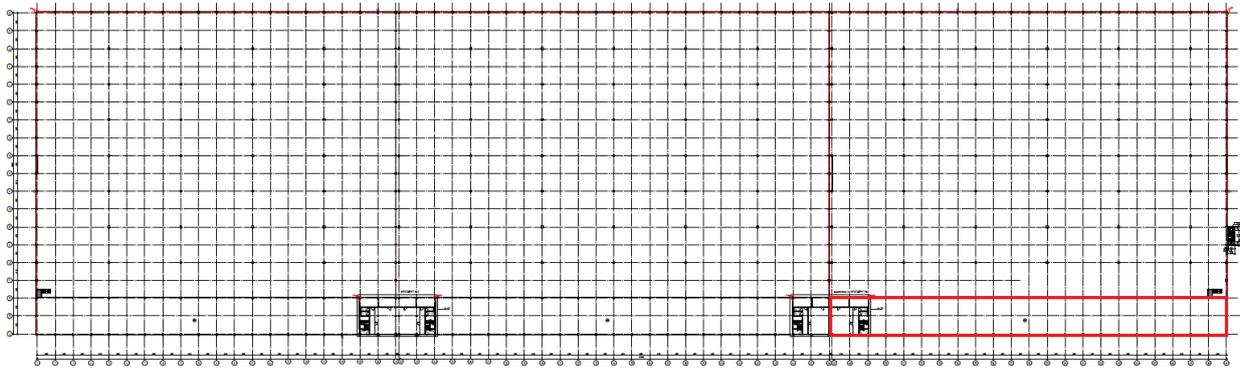


### Офис 1 этаж

План на отм.0,000 Фрагмент№1

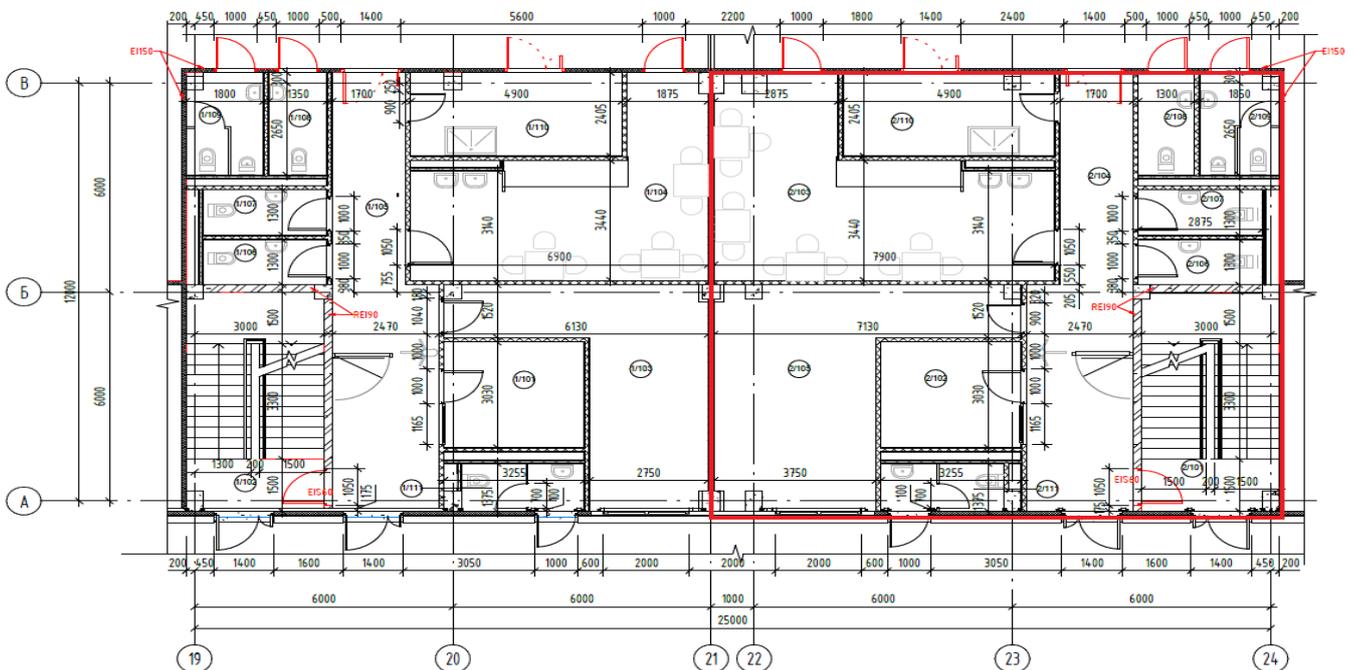

## Офис 2 этаж

План на отм.+3,600 Фрагмент№2

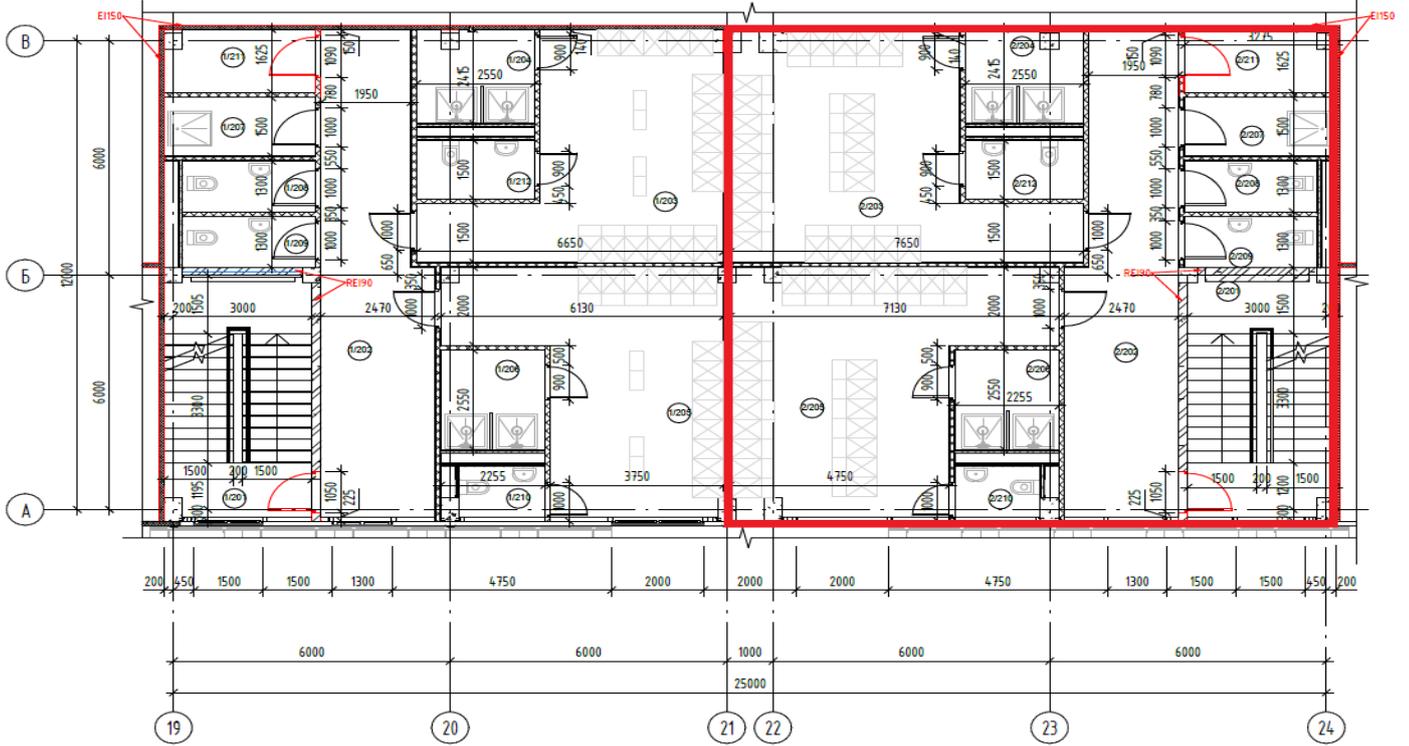

## Офис 3 этаж

План на отм.+7,200 Фрагмент№3

