


3 ЭТАЖ

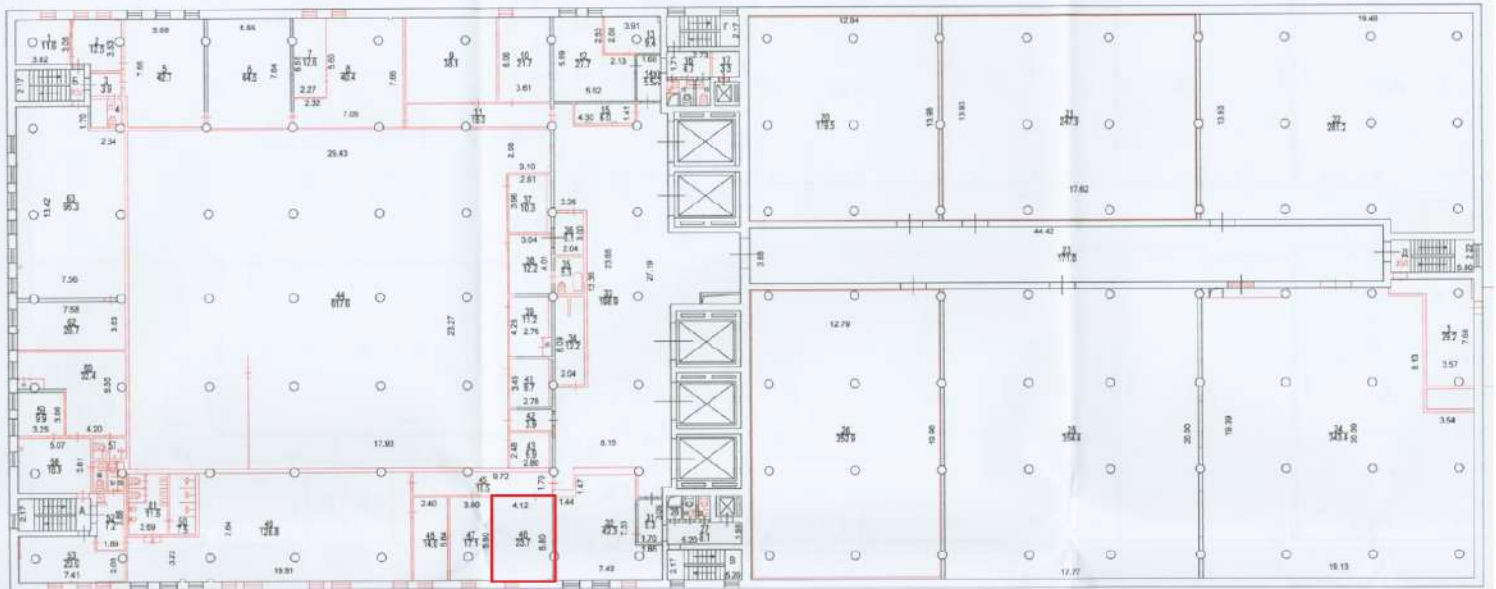

ОФИС - 26,54 м²