


Планировки Корпус 3

Блок 3с

Склад 1 этаж




Антресоль

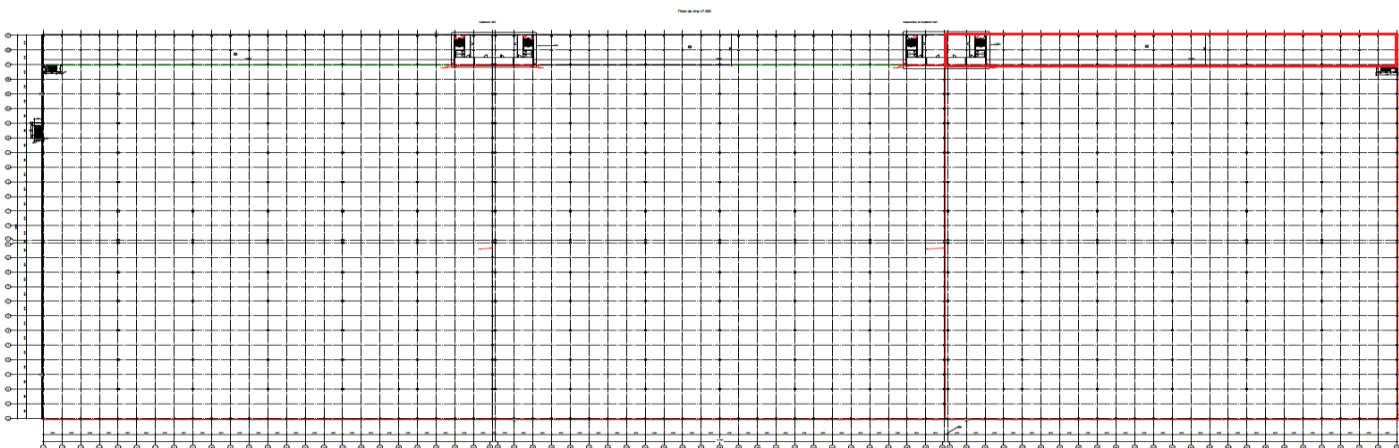


Офис 1 этаж

План на отм.0,000 Фрагмент№1

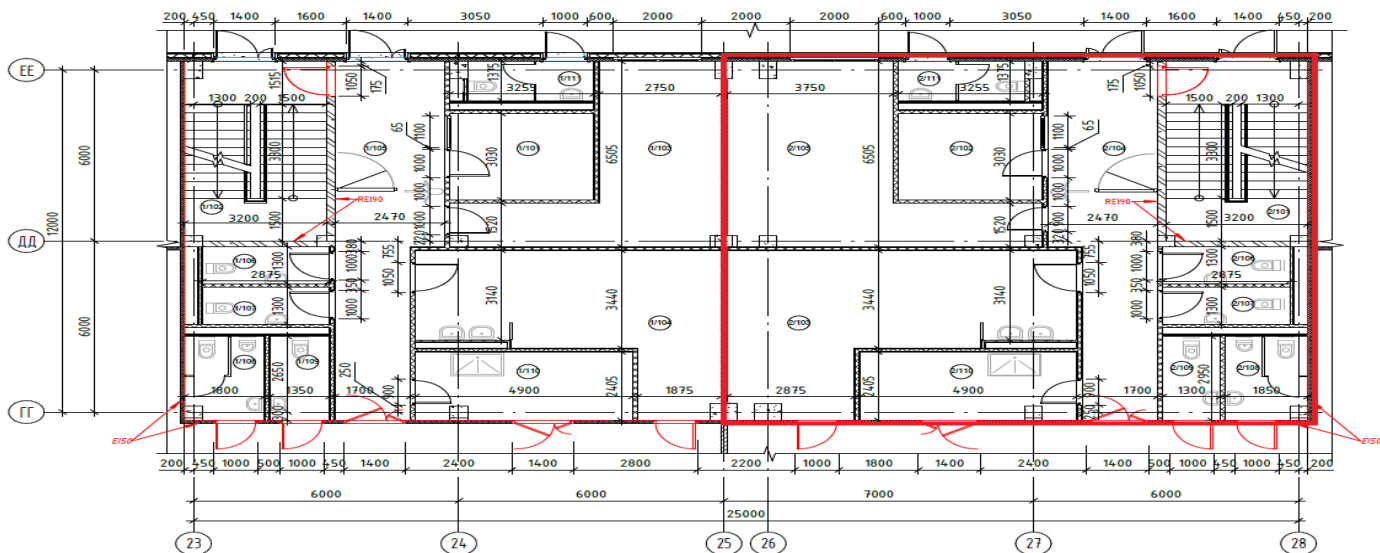

Офис 2 этаж

План на отм.3,600 Фрагмент№2

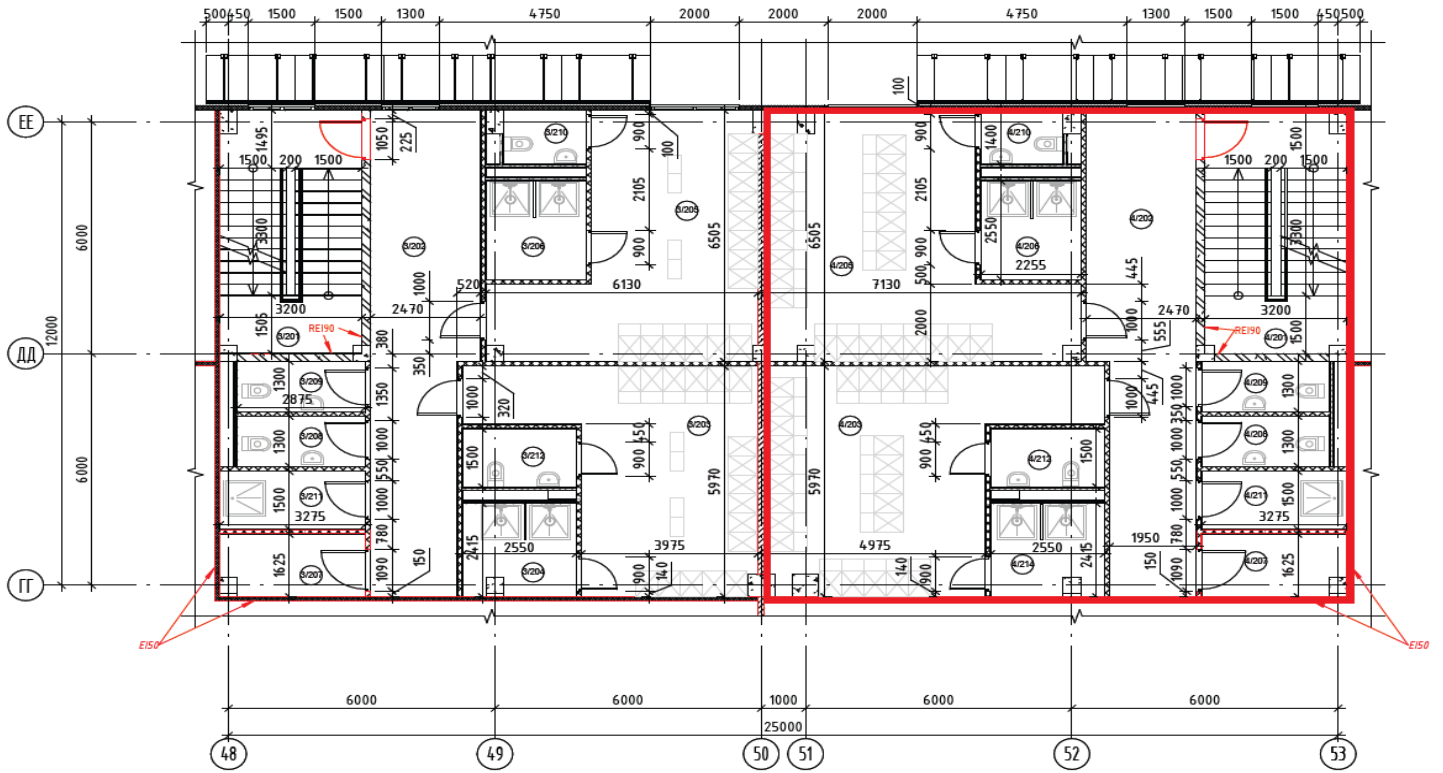

Офис 3 этаж

План на отм.7,200 Фрагмент№3

