



Планировки Корпус 2

Блок 2с

Склад 1 этаж

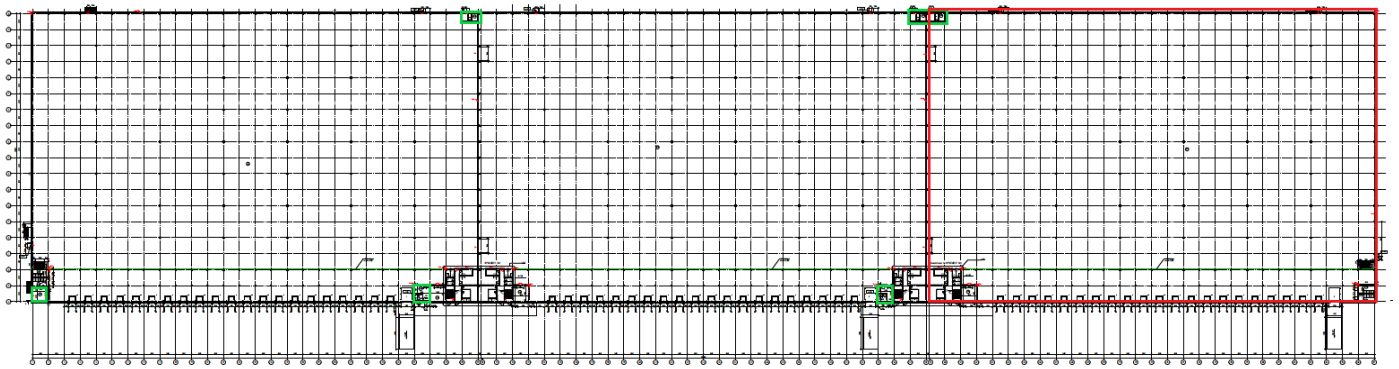


Антресоль

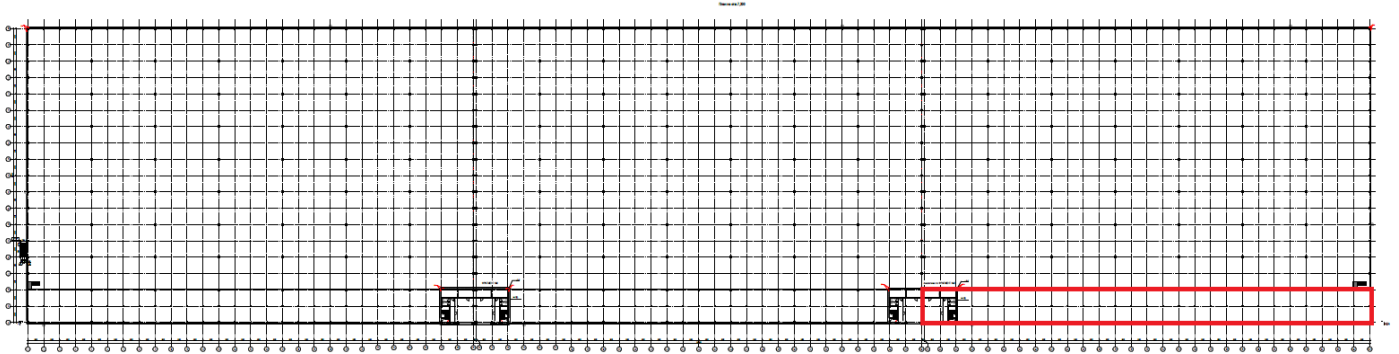


Офис 1 этаж

1 План на отм.0,000 Фрагмент№1

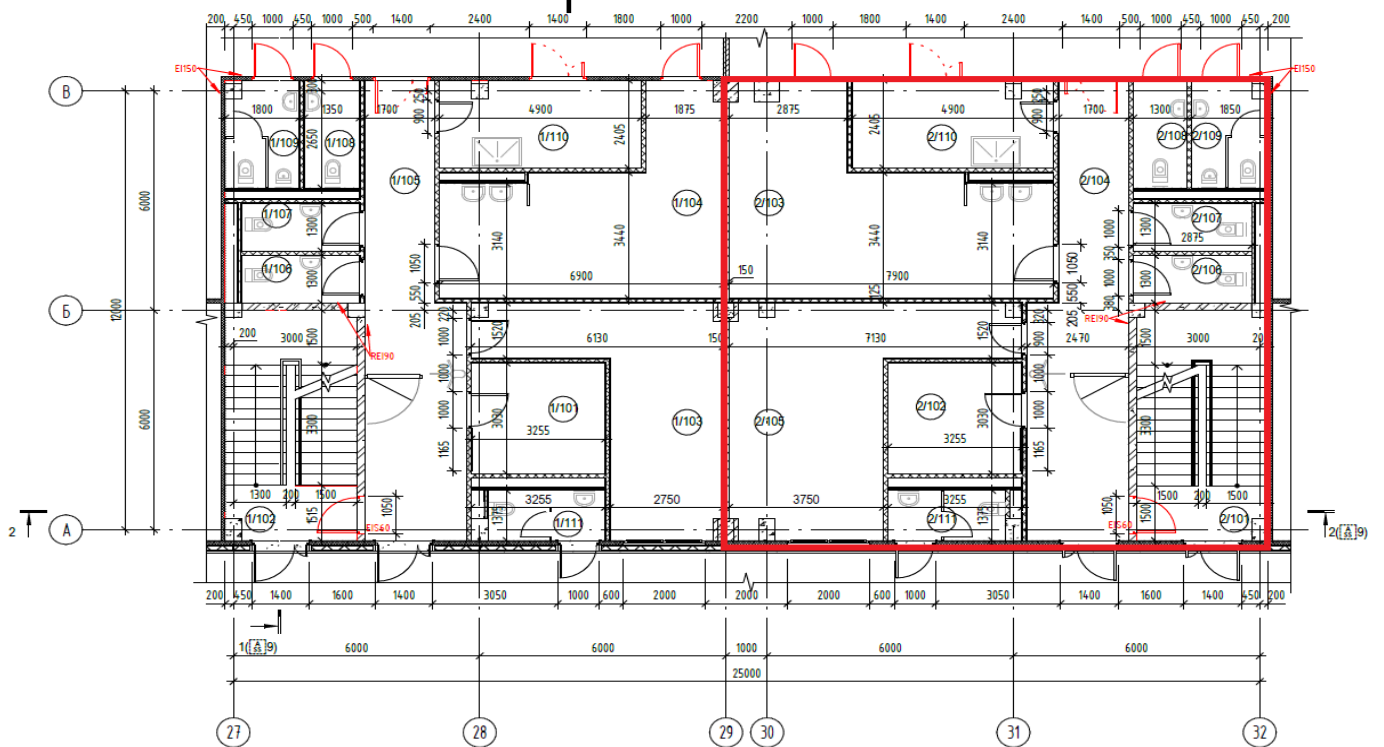

Офис 2 этаж

План 2-го этажа

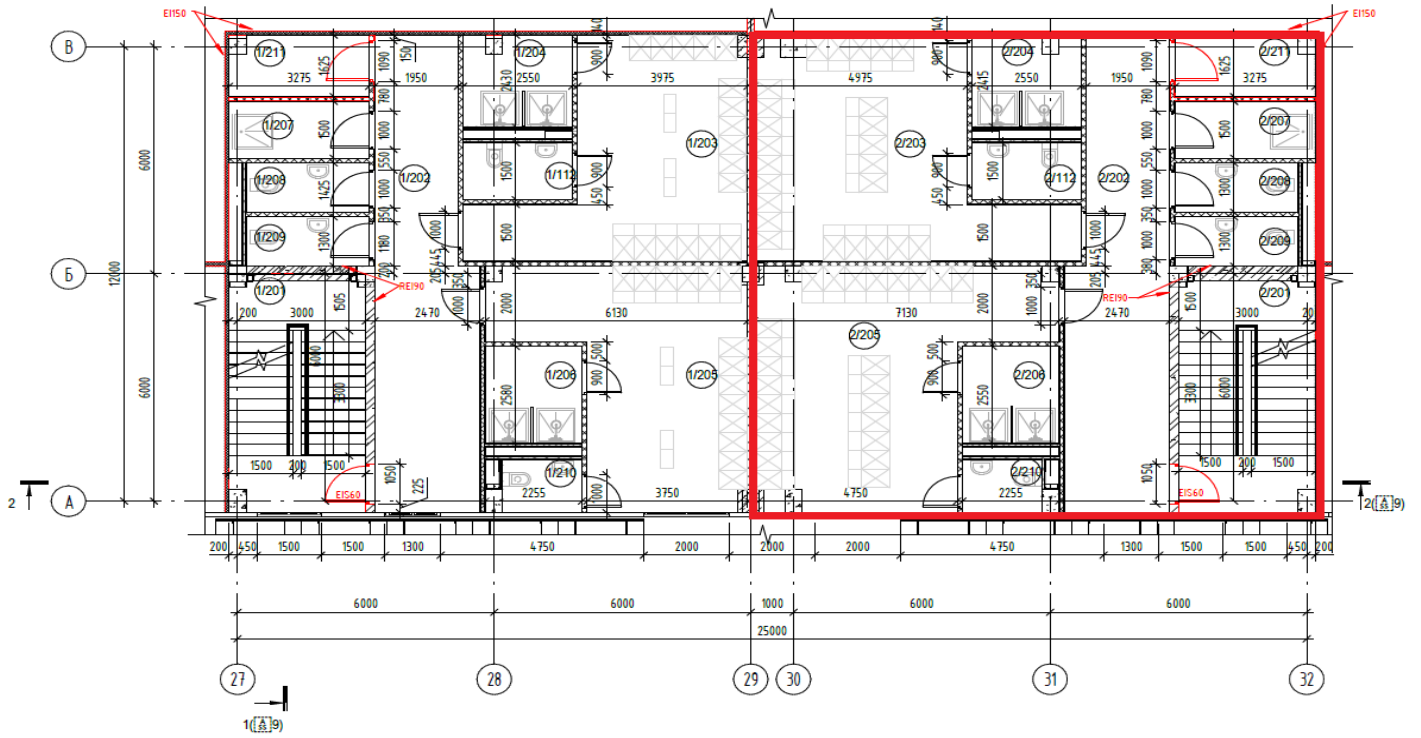

Офис 3 этаж

План 3-го этажа

