



Планировки Корпус 1

Блок 16

Склад 1 этаж

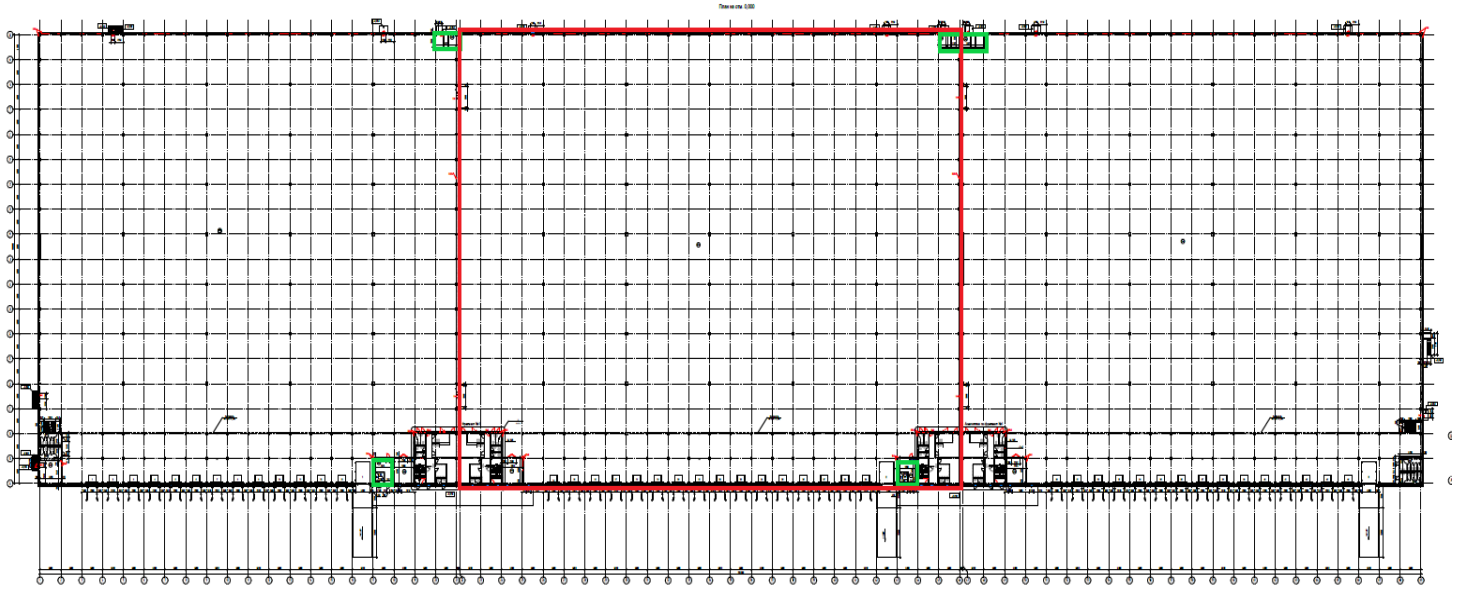


Антресоль

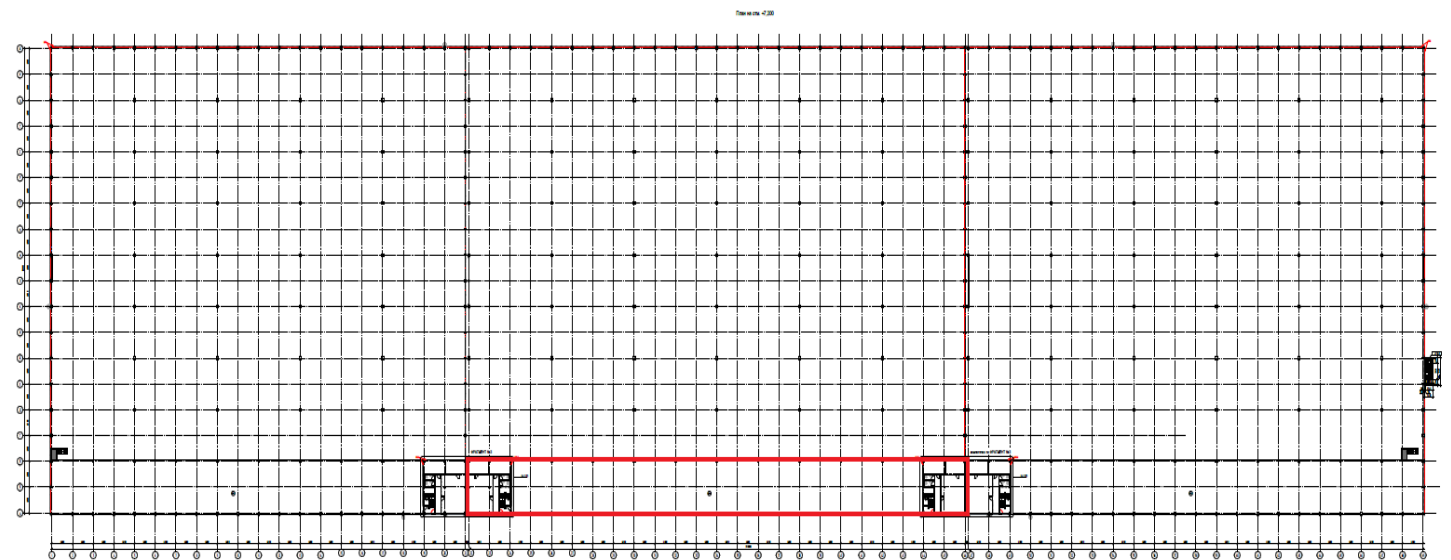


Офисы 1 этаж

План на отм.0,000 Фрагмент№1

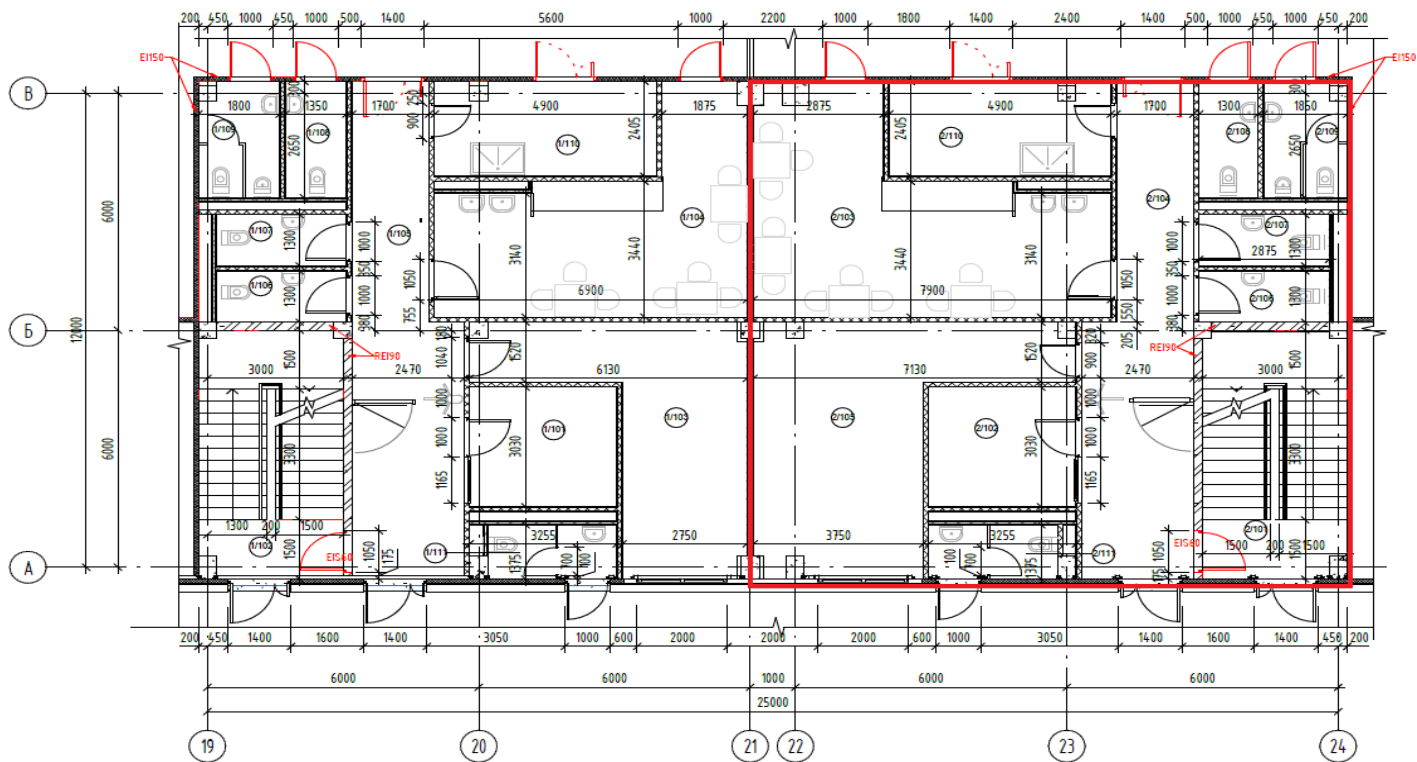


План на отм.0,000 Фрагмент№1

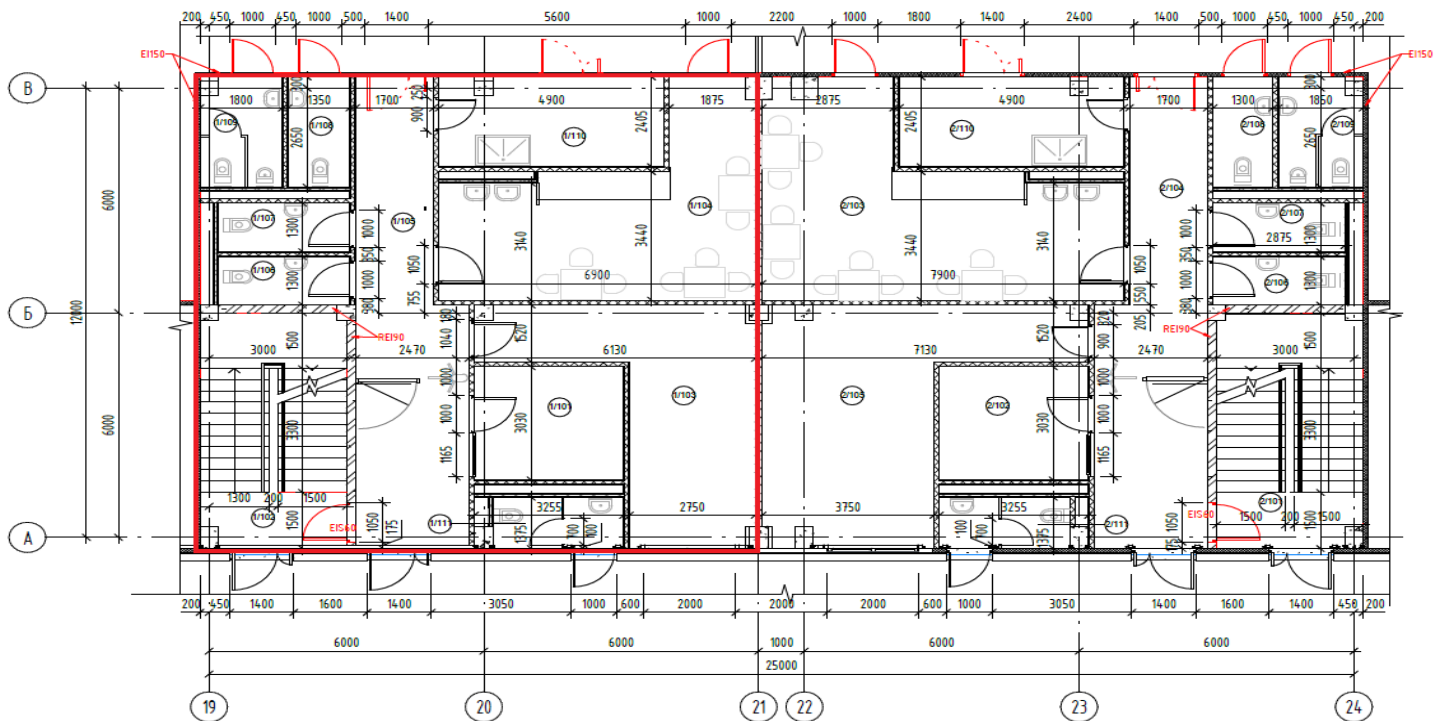


Офисы 2 этаж

План на отм.+3,600 Фрагмент№2

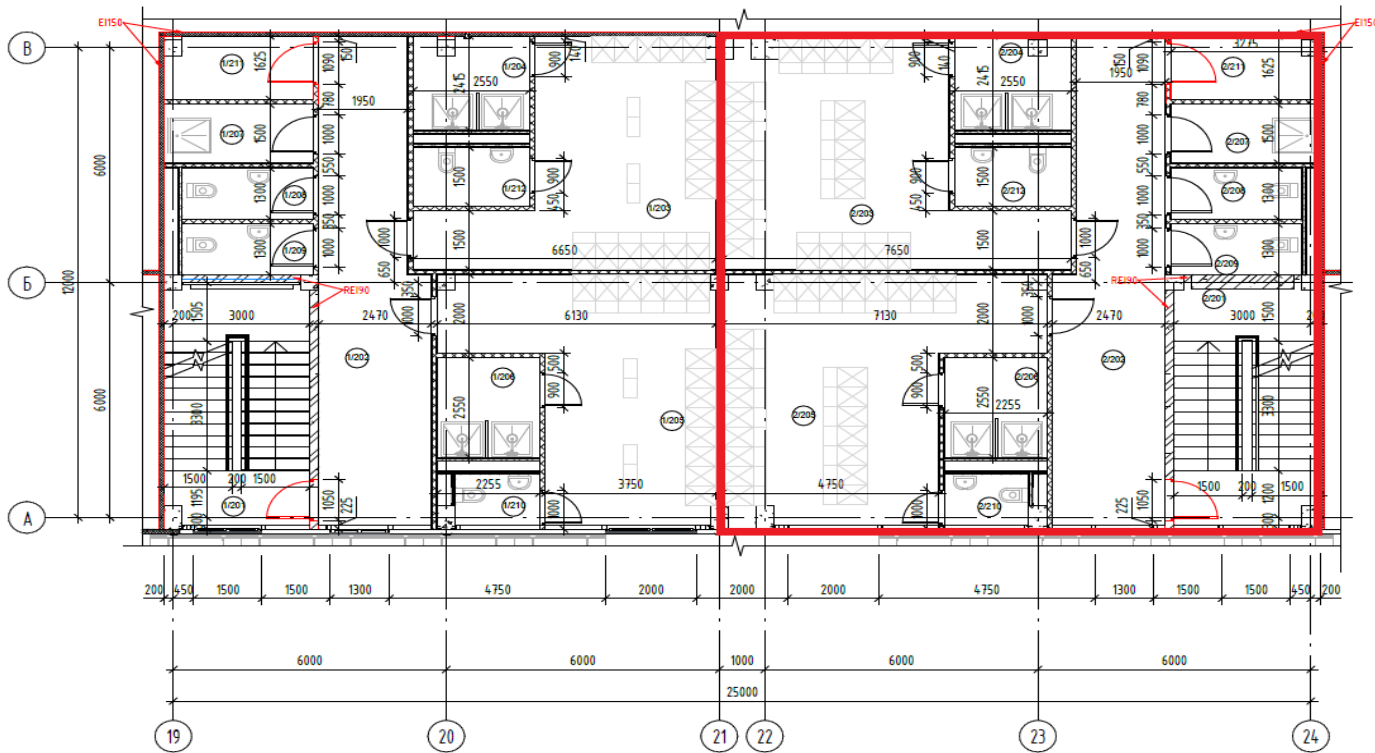


План на отм.+3,600 Фрагмент№2

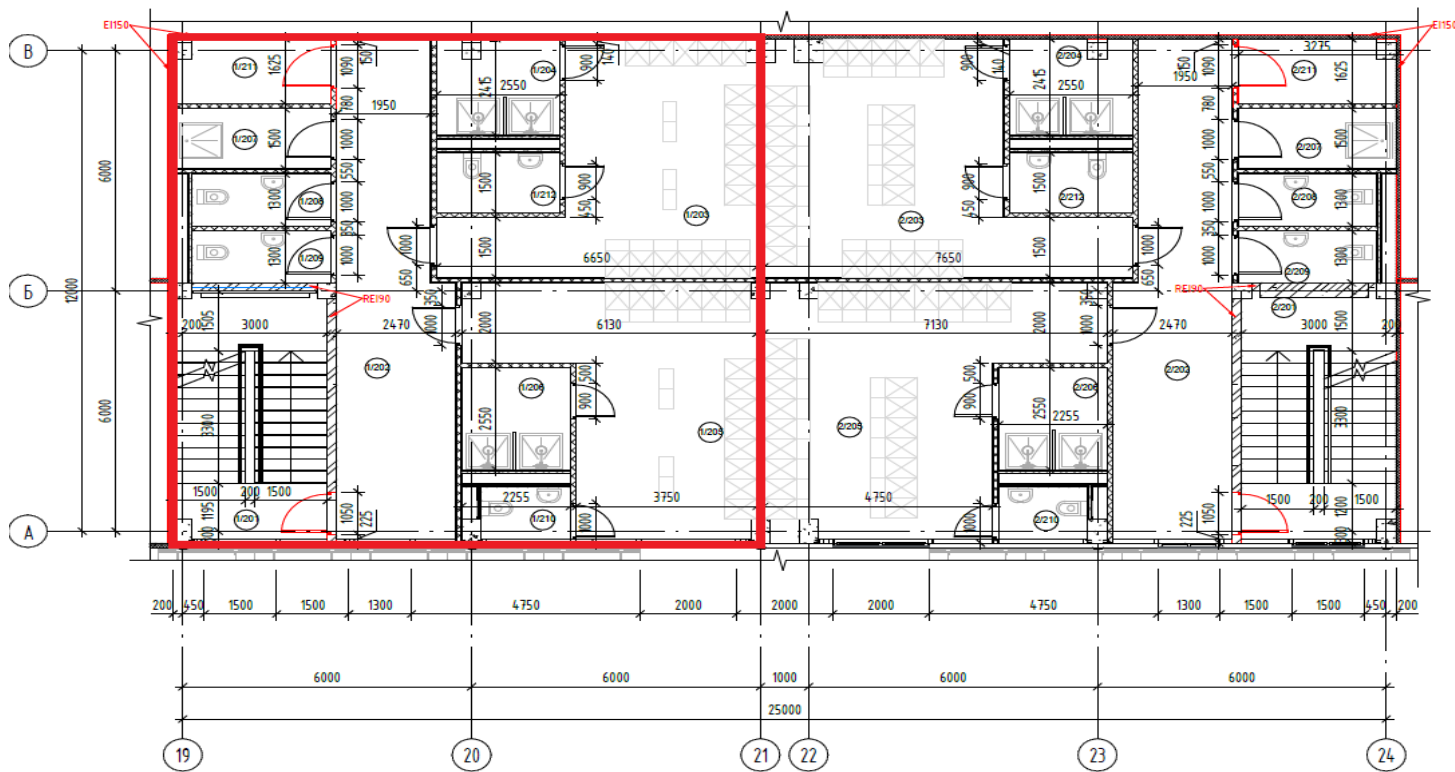

Офисы 3 этаж

План на отм.+7,200 Фрагмент№3

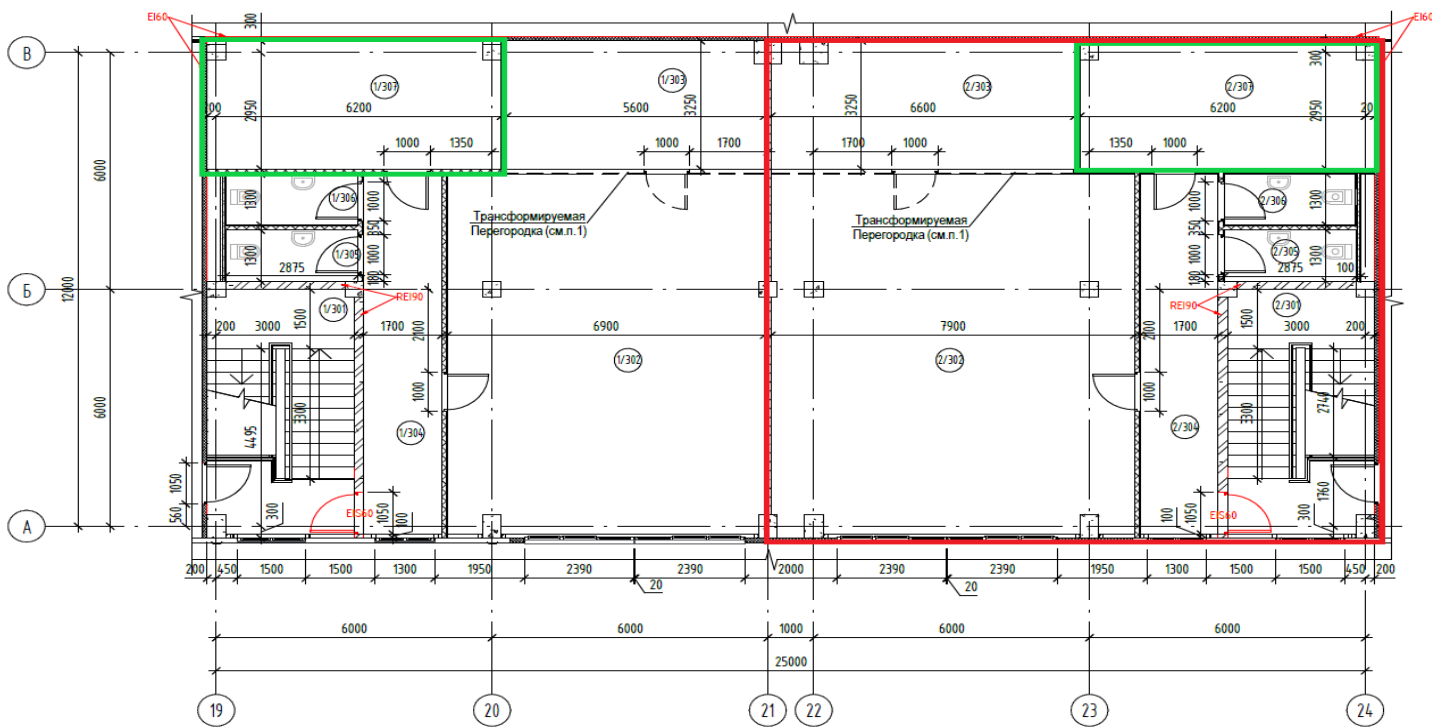

План на отм.+7,200 Фрагмент№3

